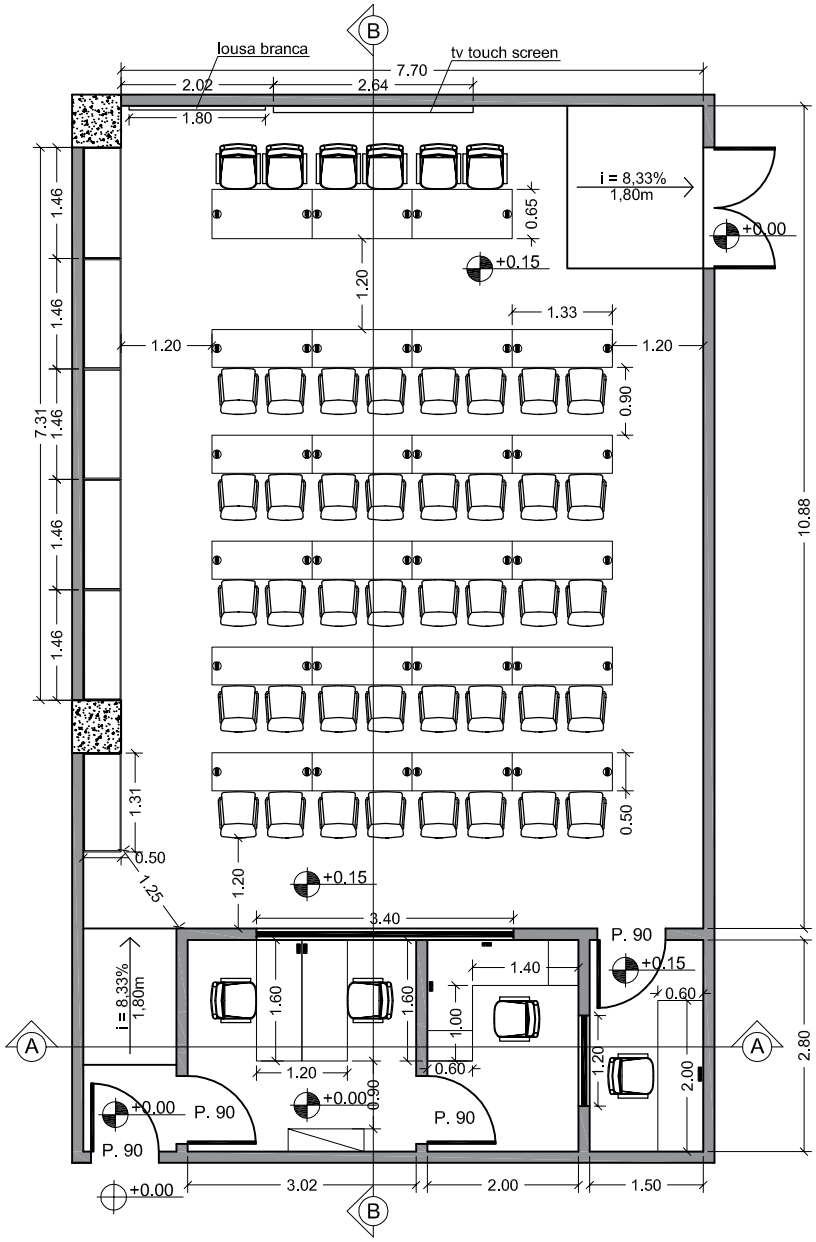

PROJETO LAYOUT
Escala 1/100

CARLOS FRANCO
ARQUITETURA E ADMINISTRAÇÃO DE CONDOMINIO

TITULO:	PROJETO ARQUITETÔNICO ESCOLA PARLAMENTO
ASSUNTO:	Elaboração de Projeto Arquitônico, com desenhos técnicos layout de mobiliários
CLIENTE:	CÂMARA MUNICIPAL DE BARUERI
LOCAL:	Endereço: Alamenda Wagih Salles Nemer nº 200 Centro Comercial Barueri Barueri - São Paulo CEP 0601134

PROPRIETÁRIA:

CÂMARA MUNICIPAL DE BARUERI
CNPJ 06.289.000/0001-30

RESP. TEC.:

ARQ. ANTONIO CARLOS FANCO
CAU-SP: A 105553-8
RRT: 9603108

Projetista: LUIZ GUSTAVO SOARES DE LIMA

FOLHAS 4/6