

Vista 01 - RECEPÇÃO
escala: 1:25


PAREDE COM TEXTURA EM CIMENTO QUEIMADO

MÓDULO DE ARMÁRIOS COM PORTAS DE ABRIR EM
MDF BRANCO ÁRTICO

JARDIM VERTICAL COM PLANTAS NATURAIS



IMAGEM PERSPECTIVA PARA REFERÊNCIA

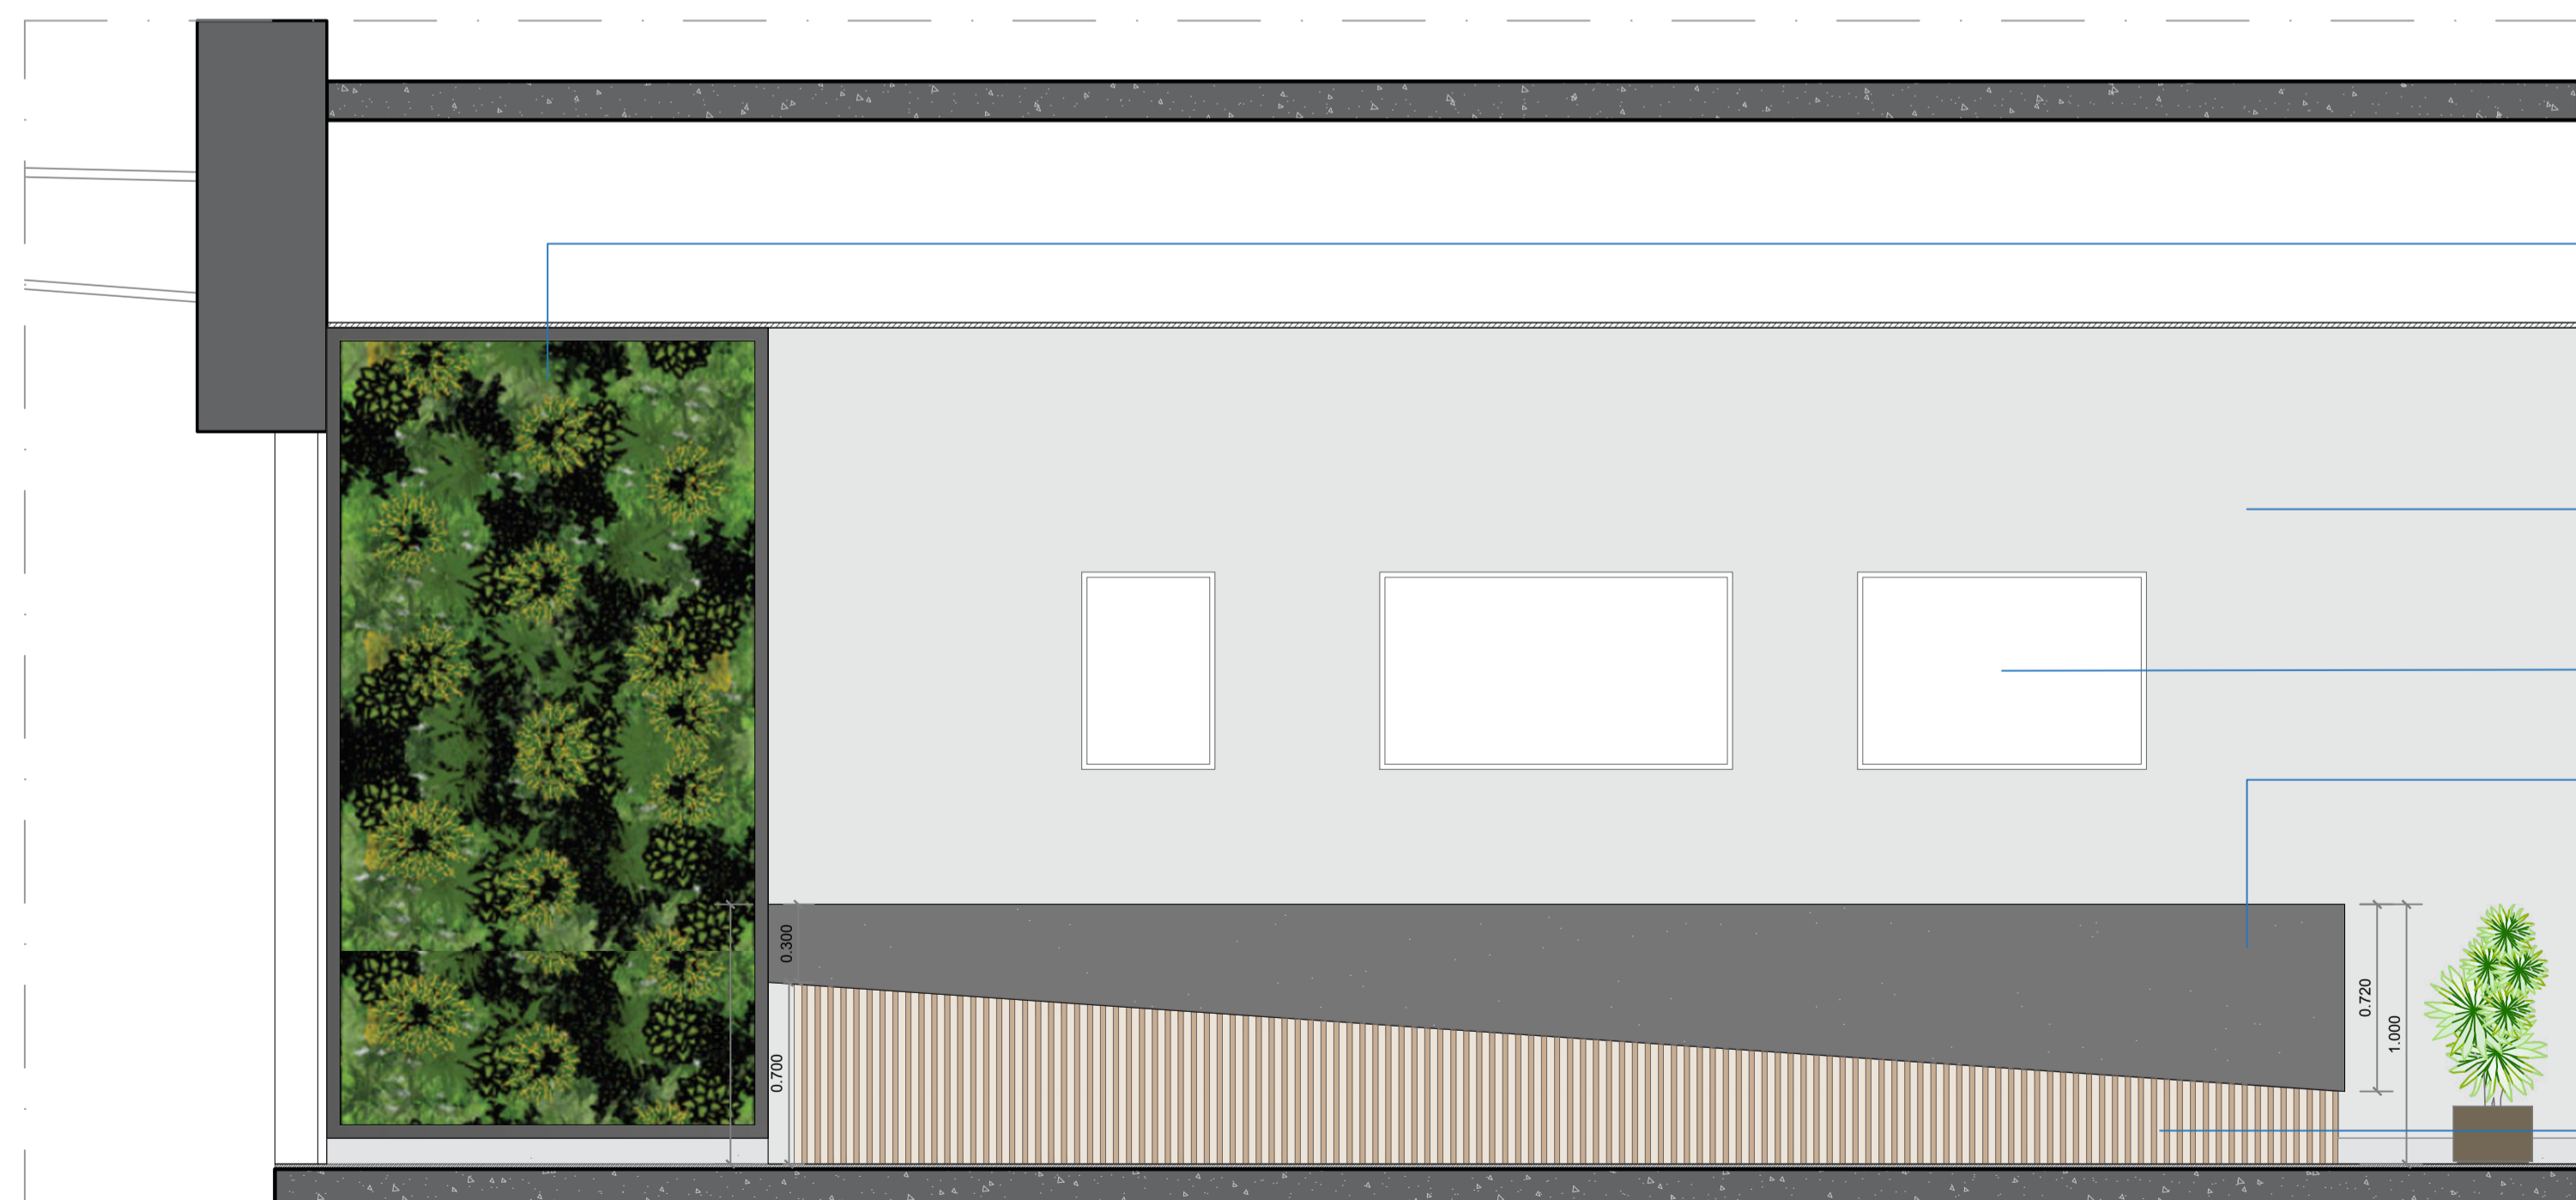

Vista 02 - RECEPÇÃO
escala: 1:25

JARDIM VERTICAL COM PLANTAS NATURAIS

PAREDE COM TEXTURA EM CIMENTO QUEIMADO

QUADROS COM LOGOS PREF.
BARUERI E CÂMARA MUNICIPAL

BALCÃO EM GRANITO PRETO ABSOLUTO OU PRETO
SÃO GABRIEL, COLADO EM MEIA ESQUADRIA
PREVER ILUMINAÇÃO OCULTA

PAINEL RIPADO EM MDF DURATEX
CARVALHO HANOVER

Nº	DATA	EMISSÃO INICIAL	DESCRIÇÃO
00	09.08.00	EMISSÃO INICIAL	

CÂMARA MUNICIPAL DE BARUERI



PROJETO DE REFORMA



COORDENADOR
S.T.
DESENHO
G.L.
ARQUIVO
ST_CAMARA_RECEPÇÃO

ANTÔNIO FURLAN FILHO
PRESIDENTE DA CÂMARA

AUTOR DO PROJETO: SATIO TOMITA
RRT Nº: 11070498

TÍTULO		
CÂMARA MUNICIPAL BARUERI		
PROJETO DE REFORMA DA RECEPÇÃO		
SUB-TÍTULO		
PLANTAS - RECEPÇÃO		
DATA	FASE	ESCALA
06.08.2021	EXECUTIVO	1:25
FOLHA Nº	REVISÃO	
03	01	




Vista 03 - RECEPÇÃO
escala: 1:25

BALCÃO EM GRANITO PRETO ABSOLUTO
OU PRETO SÃO GABRIEL, COLADO EM
MEIA ESQUADRIA
PREVER ILUMINAÇÃO OCULTA

PAINEL RIPADO EM MDF DURATEX
CARVALHO HANOVER



IMAGEM PERSPECTIVA PARA REFERÊNCIA

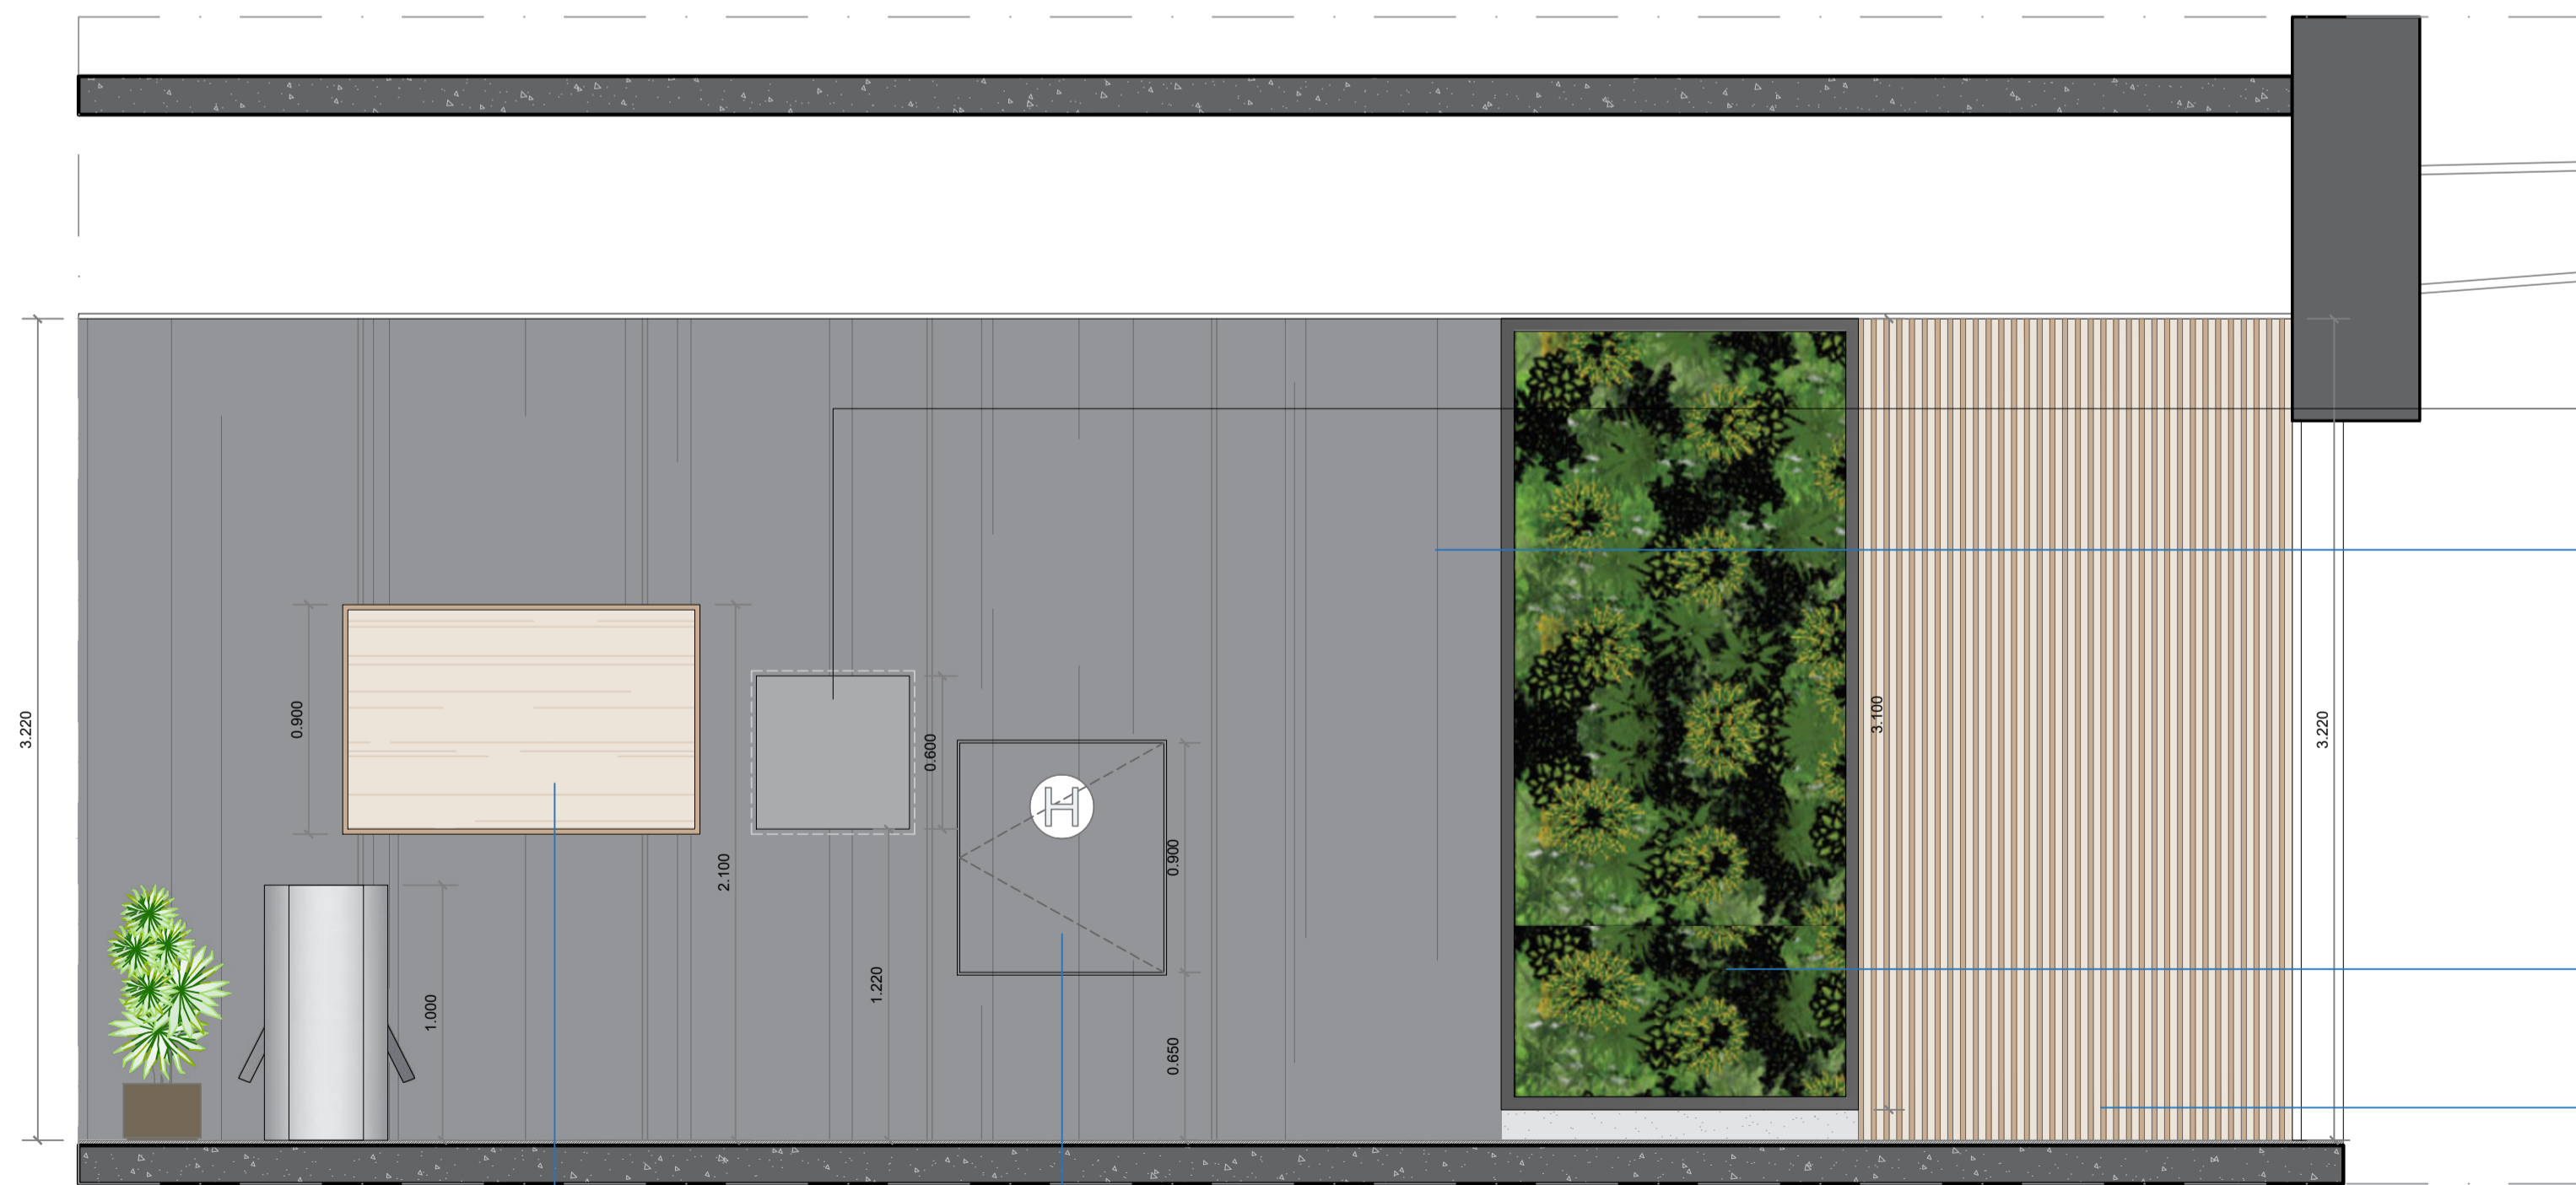

Vista 04 - RECEPÇÃO
escala: 1:25

NICHO EM MDF GRAFITE PARA
FILTRO DE ÁGUA

LAMBRIEM MDF GRAFITE TRAMA,
COM BIT DE TCM NAS EMENDAS,
DEVE SER INSTALADO A 15CM DA
ALVENARIA, PERMITINDO A
PASSAGEM DA INFRA DO HIDRANTE E
DEMAIS ELEMENTOS

JARDIM VERTICAL COM PLANTAS
NATURAIS

PAINEL RIPADO EM MDF DURATEX
CARVALHO HANOVER

CAIXA DE HIDRANTE EMBUTIDO NO PAINEL DE
MARCENARIA E VIDRO TRANSPARENTE E JATEADO

PAINEL DE AVISOS COM ACABAMENTOS EM MDF
CARVALHO HANOVER E VIDRO TRANSPARENTE

IMAGENS PERSPECTIVAS PARA REFERÊNCIA

Nº	DATA	EMISSÃO INICIAL	DESCRIÇÃO
00	09.08.00	EMISSÃO INICIAL	

CÂMARA MUNICIPAL DE BARUERI



PROJETO DE REFORMA



COORDENADOR
S.T.
DESENHO
G.L.
ARQUIVO
ST_CAMARA_RECEPCAO

TÍTULO		
CÂMARA MUNICIPAL BARUERI PROJETO DE REFORMA DA RECEPÇÃO		
SUB-TÍTULO		
PLANTAS - RECEPÇÃO		
AUTOR DO PROJETO:	FASE	ESCALA
ANTÔNIO FURLAN FILHO PRESIDENTE DA CÂMARA	EXECUTIVO	1:25
AUTOR DO PROJETO:	FOLHA Nº	REVISÃO
SATIO TOMITA RRT Nº: 11070498	03	01