

DET. 01

PAREDES REVESTIDAS COM CARPETE CINZA ESCURO (MODELO À DEFINIR)

Nº	DATA	EMISSÃO INICIAL	DESCRIÇÃO
00	12.07.21	EMISSÃO INICIAL	

CÂMARA MUNICIPAL DE BARUERI



PROJETO DE REFORMA



COORDENADOR
S.T.
DESENHO
G.L.
ARQUIVO
EXE_CAMARAMUNICIPAL_PLENARIO_RV01

PLANTA PLENÁRIO - LAYOUT
escala: 1:50

PORTAS CORTA FOGO COM TEXTURA EM CARVALHO HANOVER

PILARES COM REVESTIMENTO EM MDF CARVALHO HANOVER DE 18mm

PISO REVESTIDO COM CARPETE AZUL ESCURO (MODELO À DEFINIR)

PAREDES 3D EM DRYWALL REFESTIDAS COM CARPETE




PAREDES REVESTIDAS COM CARPETE CINZA ESCURO (MODELO À DEFINIR)

PAREDES REVESTIDAS COM CARPETE AZUL ESCURO (MODELO À DEFINIR)


ANTÔNIO FURLAN FILHO
PRESIDENTE DA CÂMARA

AUTOR DO PROJETO: SATIO TOMITA
RTT Nº: 11070498

TÍTULO CÂMARA MUNICIPAL BARUERI		
SUB-TÍTULO REFORMA PLENÁRIO		
DATA 15/07/21	FASE EXECUTIVO	ESCALA INDICADA
FOLHA Nº	01/05	REVISÃO 01

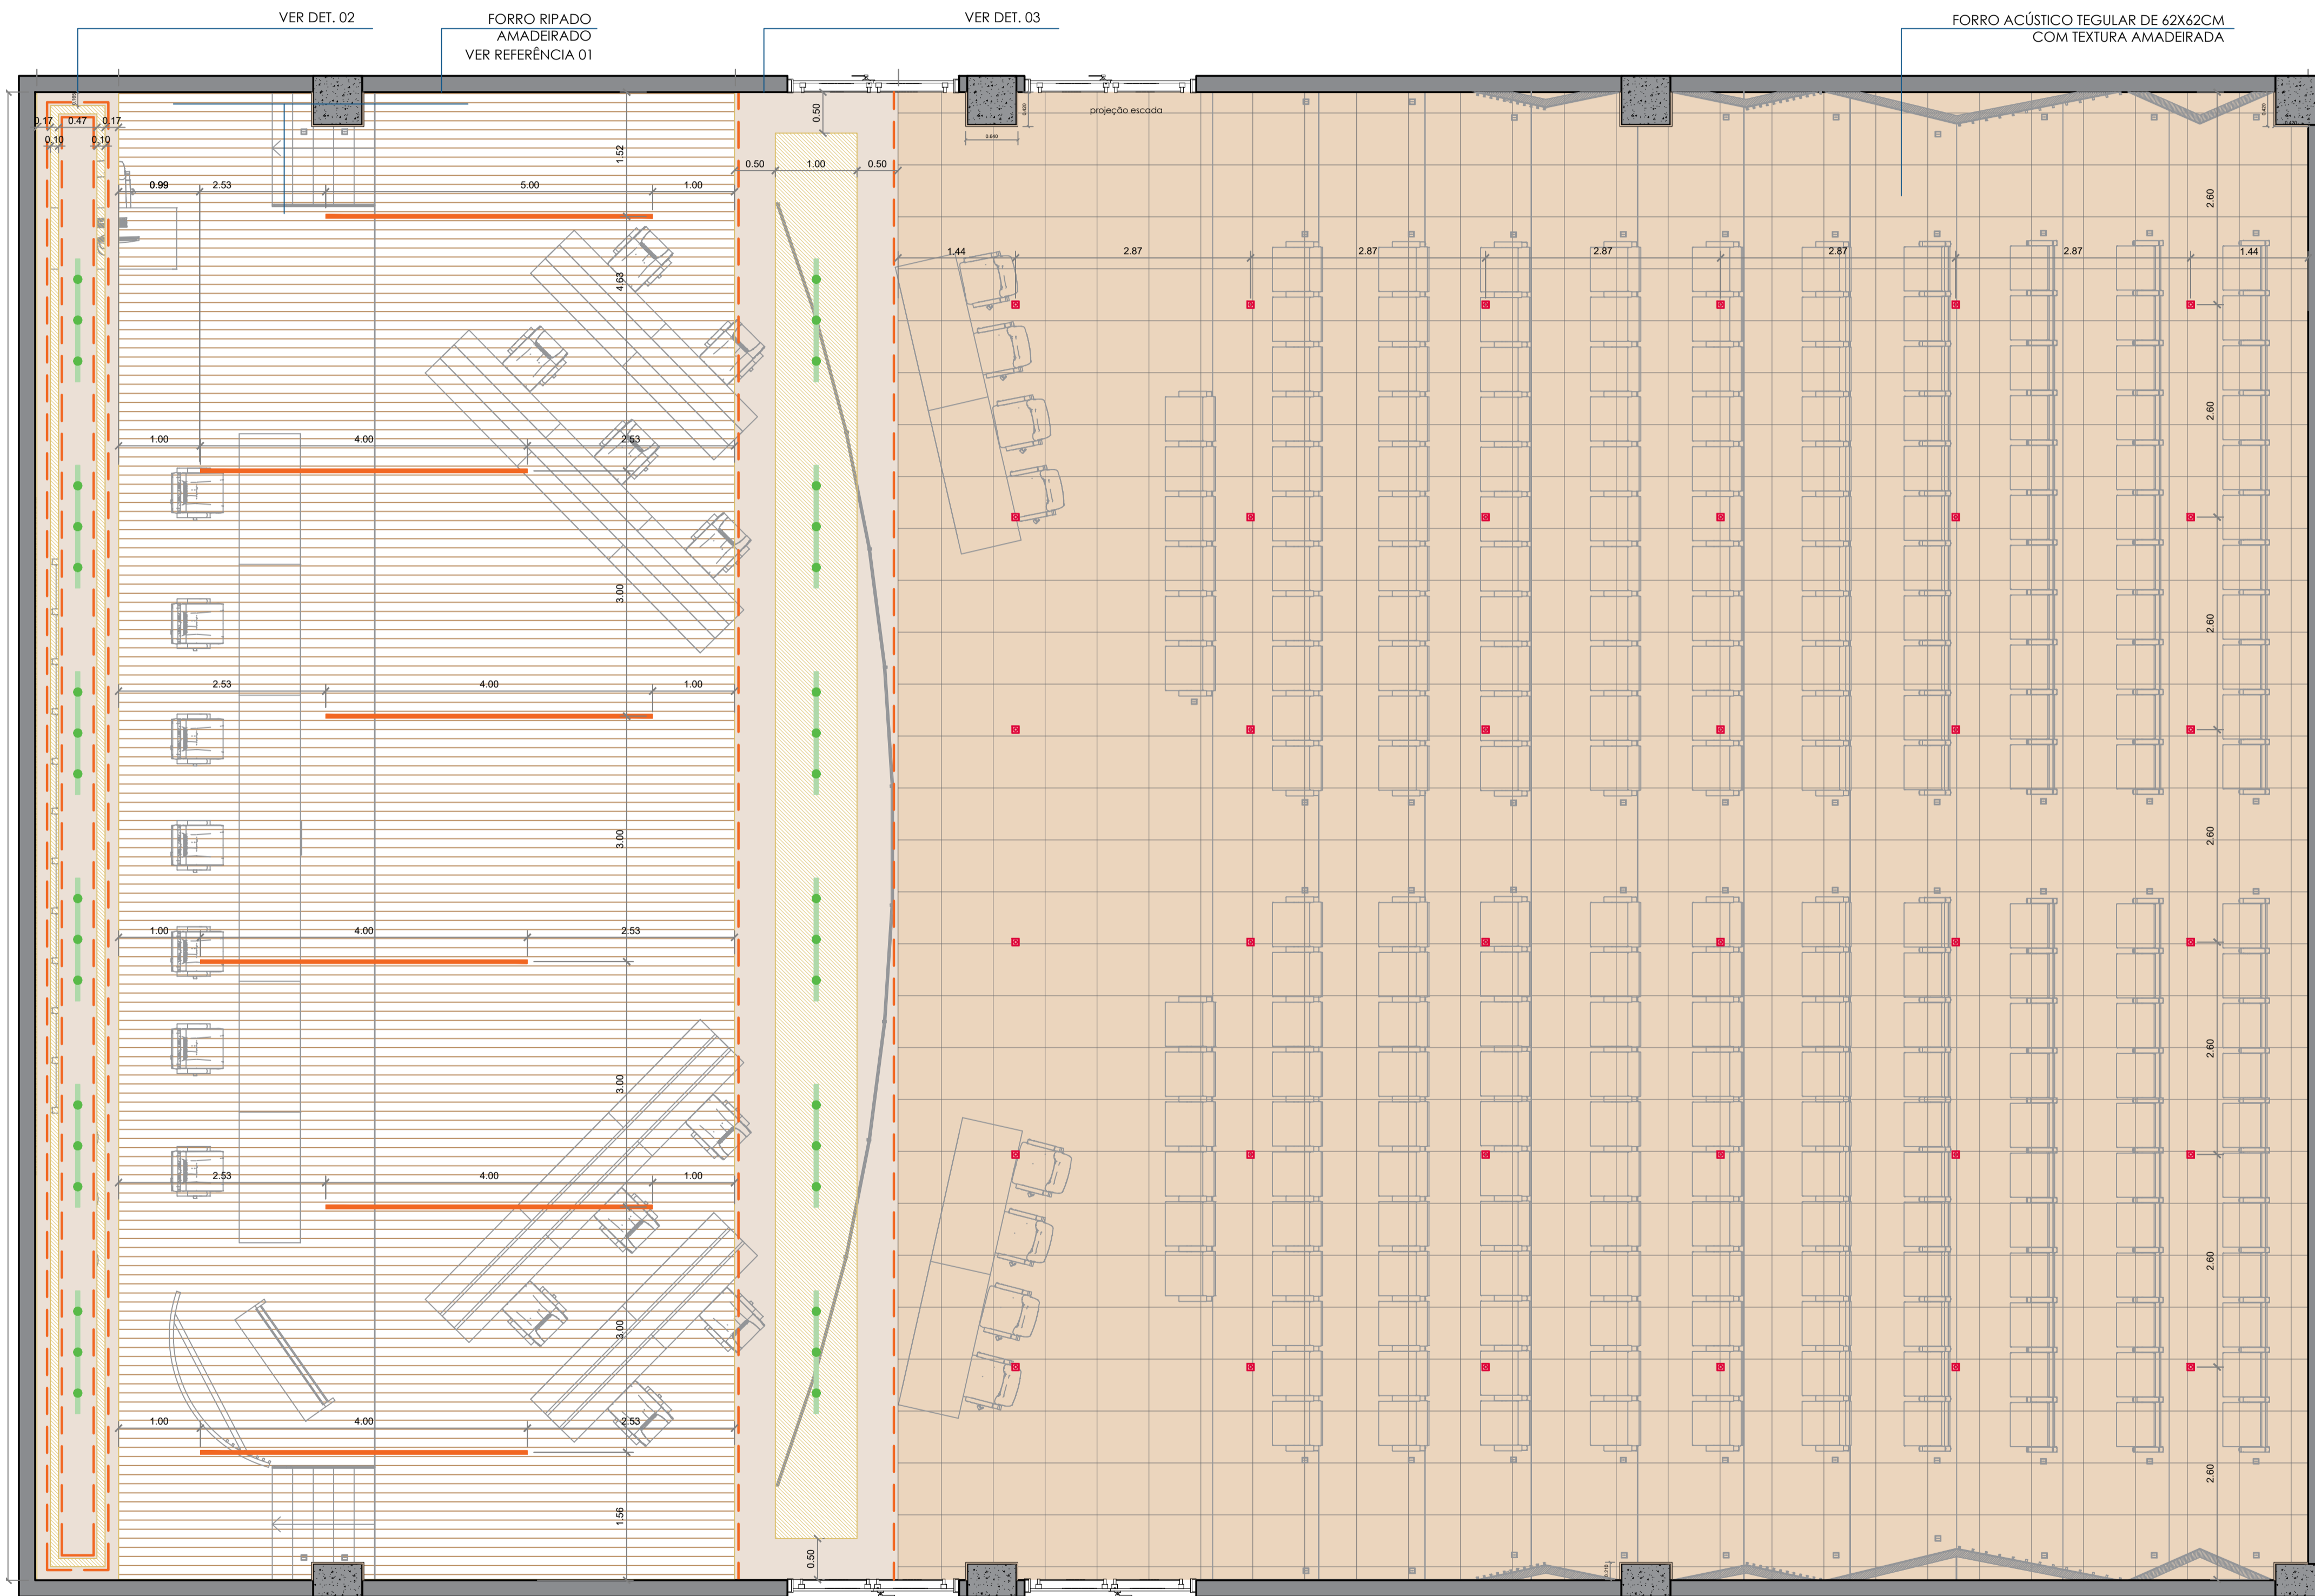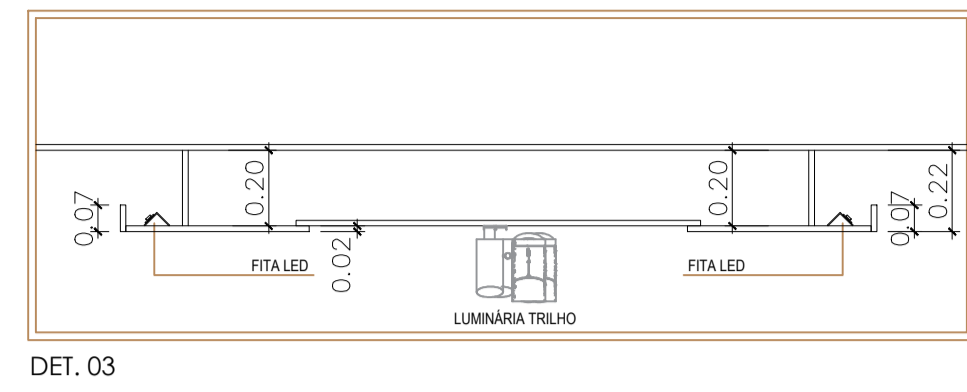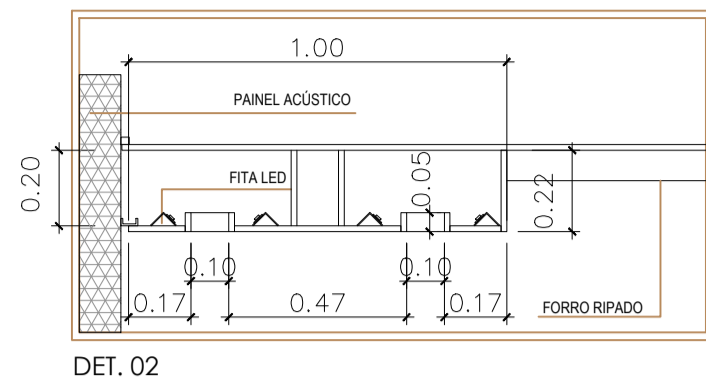

PLANTA PLENÁRIO - FORRO E ILUMINAÇÃO
escala: 1:50

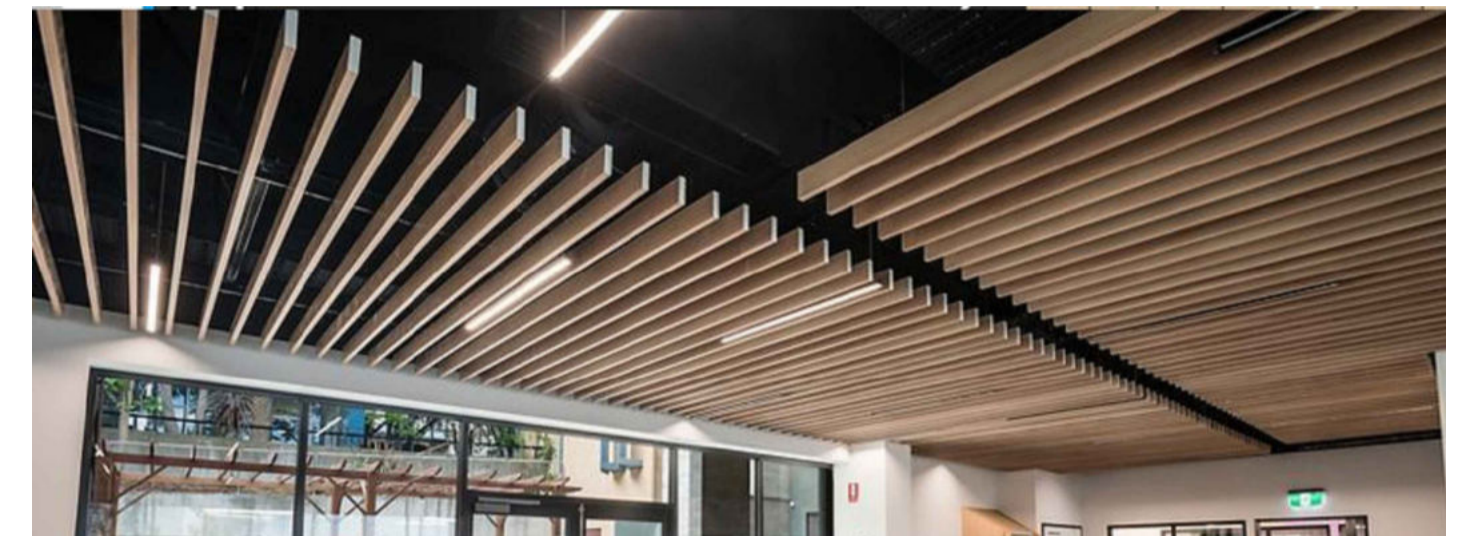

FORRO | VER REFERÊNCIA 01

LEGENDA ILUMINAÇÃO	
	LUMINÁRIA SPOT DE EMBUTIR branco quente 3000k
	PERFIL LED branco quente 3000k
	FITA LED branco quente 3000k
	TRILHO DE 3 LUMINÁRIAS DIRECIONÁVEIS branco quente 3000k (1,50m)

N°	DATA	EMISSÃO INICIAL	DESCRIÇÃO
00	12.07.21	EMISSÃO INICIAL	

CÂMARA MUNICIPAL DE BARUERI



PROJETO DE REFORMA




COORDENADOR
S. T.
DESENHO
G. L.
ARQUIVO
EXE_CAMARAMUNICIPAL_PLENARIO_RV01

ANTÔNIO FURLAN FILHO
PRESIDENTE DA CÂMARA

AUTOR DO PROJETO: SATIO TOMITA
RTT N°: 11070498

TÍTULO CÂMARA MUNICIPAL BARUERI		
SUB-TÍTULO REFORMA PLENÁRIO		
DATA 15/07/21	FASE EXECUTIVO	ESCALA INDICADA
FOLHA N°	02/05	REVISÃO 02

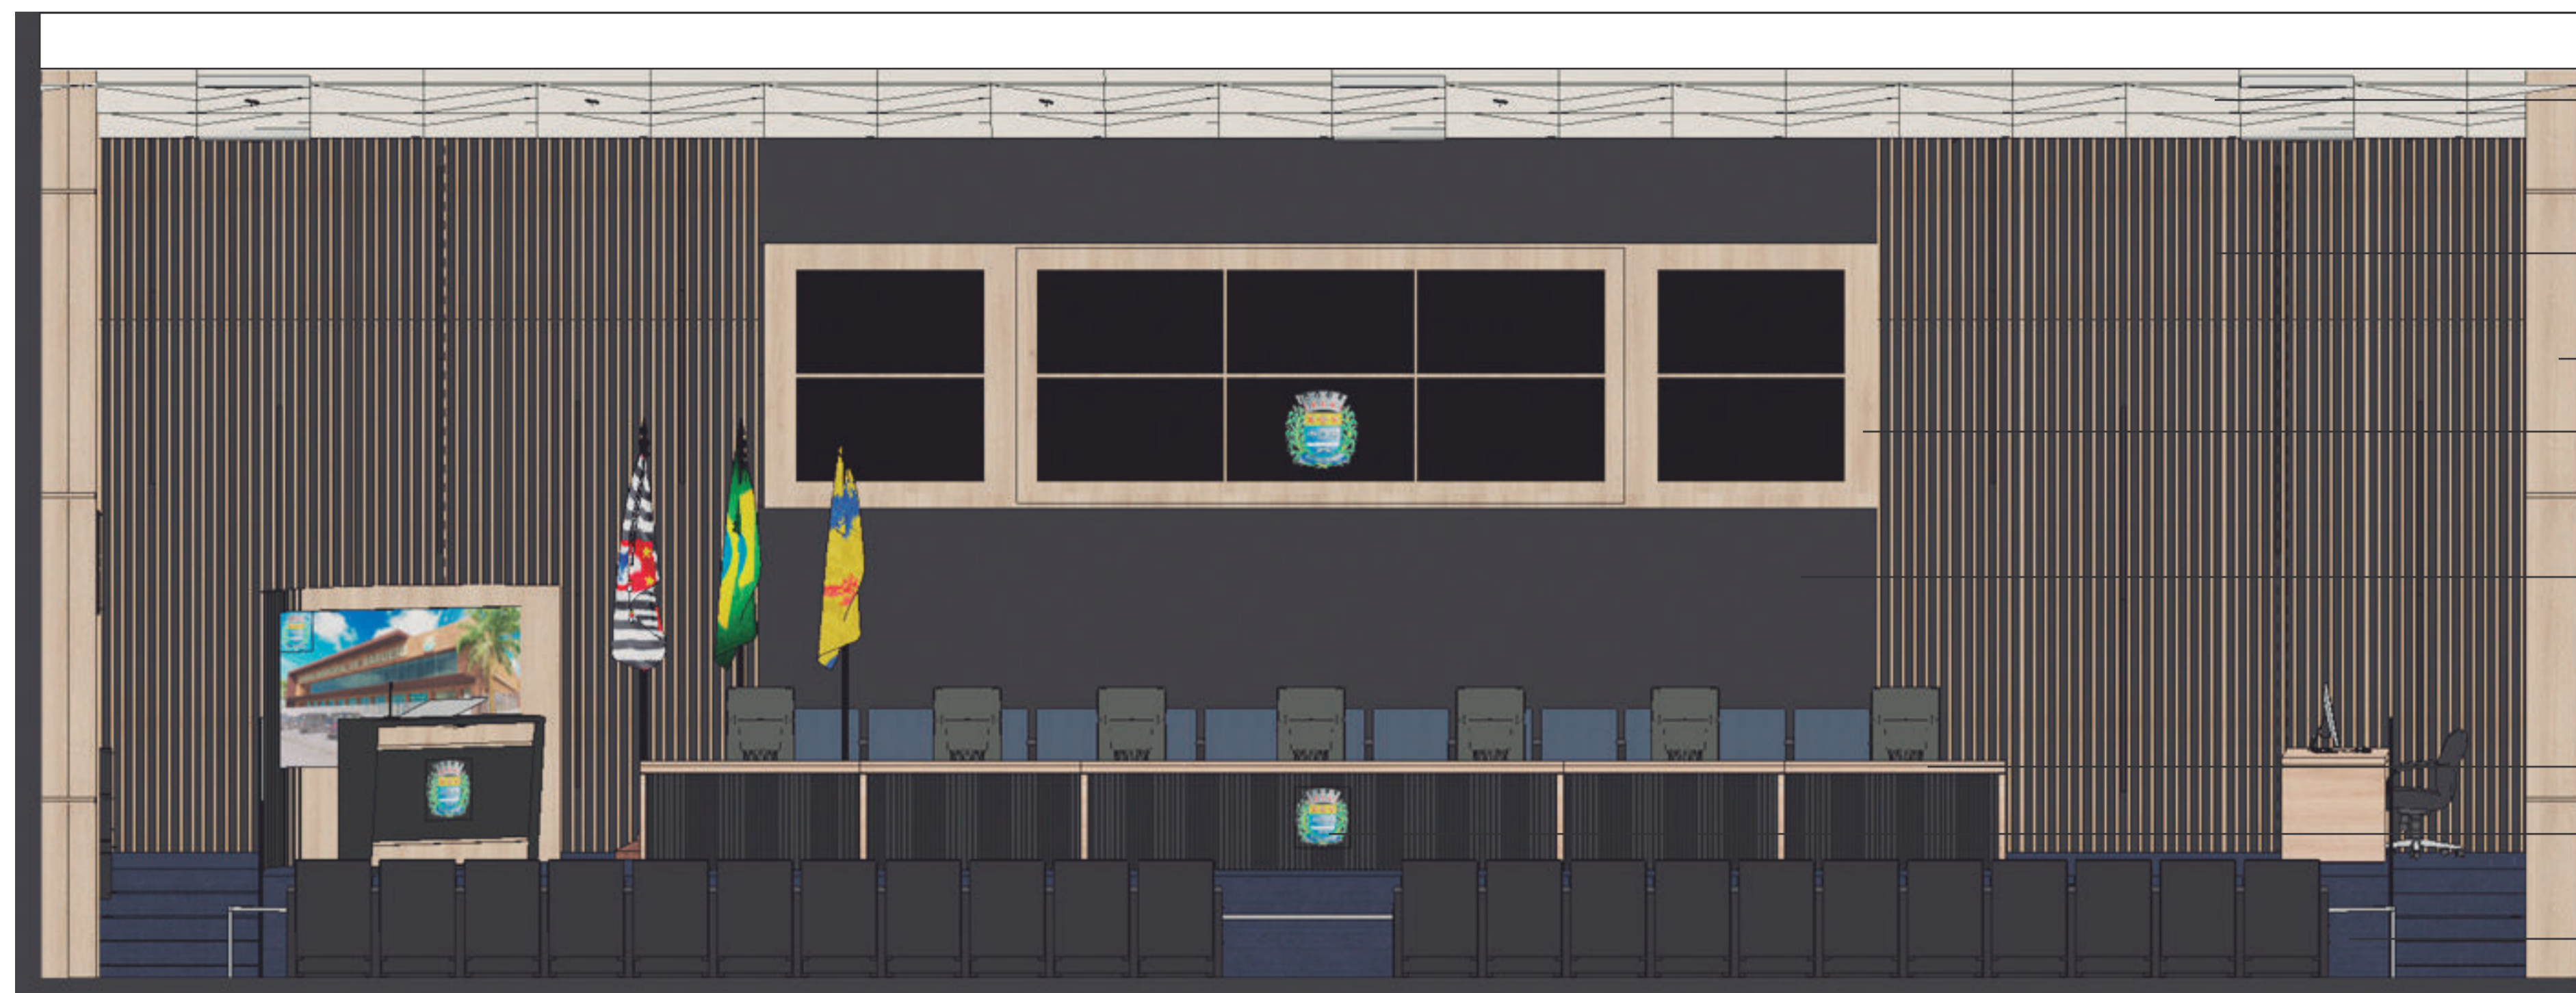

FORRO ACÚSTICO TEGULAR COM PLACAS DE 62 X 62 CM EM TOM AMADEIRADO
FIXAÇÃO EM ESTRUTURA METÁLICA

PAINEL RIPADO EM TEXTURA CARVALHO HANOVER

PILARES REVESTIDO EM MDF CARVALHO HANOVER 18mm

PAINEL EM MDF CARVALHO HANOVER, PARA FIXAÇÃO
DAS TELAS DE VOTAÇÃO EXISTENTES À MANTER

PAINEL EM CHAPA METÁLICA PERFURADA (MODELO À DEFINIR)
FIXADO A 10cm DA PAREDE, ENTRE A PAREDE E A CHAPA METÁLICA DEVERÁ HAVER
PLACAS DE SONEX NA COR CINZA, PARA ISOLAMENTO ACÚSTICO DO AMBIENTE

BANCADAS EM MDF CARVALHO HANOVER, PAINEL
RIPADO NA FRENTE EM CINZA GRAFITE (DURATEX TRAMA)
BRASÃO DA PREFEITURA DE BARUERI EM ACRÍLICO

PALCO REVESTIDO EM CARPETE AZUL ESCURO (MODELO À DEFINIR)



FORRO DE GESSO COM SANCA ILUMINADA (VER DET. 02 FOLHA 02)

PREVER PAINEL MDF PARA FIXAÇÃO DE IMAGENS ROTATIVAS

PILARES REVESTIDO EM MDF CARVALHO HANOVER 18mm

PAREDE REVESTIDA EM CARPETE CINZA ESCURO (MODELO À DEFINIR)

PINTAR AS ESQUADRIAS EXISTENTES
EM CINZA GRAFITE FOSCO

PORTA CORTA FOGO COM TEXTURA
EM MDF CARVALHO HANOVER

PAINEL EM MDF CARVALHO HANOVER

POLTRONAS NOVAS À SER DEFINIDAS

PISO / DEGRAUS REVESTIDOS EM
CARPETE AZUL ESCURO (MODELO A
DEFINIR)

GUARDA CORPO DE VIDRO COM
AÇO INOX, EXISTENTE À MANTER

Nº	DATA	EMISSÃO INICIAL	DESCRIÇÃO
00	12.07.21	EMISSÃO INICIAL	

BANCADAS EM MDF CARVALHO HANOVER, PAINEL
RIPADO NA FRENTE EM CINZA GRAFITE (DURATEX TRAMA)



CÂMARA MUNICIPAL DE BARUERI



PROJETO DE REFORMA



COORDENADOR
S. T.
DESENHO
G. L.
ARQUIVO
EXE_CAMARAMUNICIPAL_PLENARIO_RV01

ANTÔNIO FURLAN FILHO
PRESIDENTE DA CÂMARA

AUTOR DO PROJETO: SATIO TOMITA
RTT Nº: 11070498

TÍTULO CÂMARA MUNICIPAL BARUERI		
SUB-TÍTULO REFORMA PLENÁRIO		
DATA 15/07/21	FASE EXECUTIVO	ESCALA INDICADA
FOLHA Nº	REVISÃO	
	03/05	02

FORRO ACÚSTICO TEGULAR COM PLACAS DE 62 X 62 CM
EM TOM AMADEIRADO
FIXAÇÃO EM ESTRUTURA METÁLICA

PAINEL RIPADO EM TEXTURA CARVALHO HANOVER

PILARES REVESTIDO EM MDF CARVALHO HANOVER 18mm

PAREDE REVESTIDA EM CARPETE CINZA ESCURO (MODELO À DEFINIR)

FORRO DE GESSO COM SANCA ILUMINADA (VER DET. 03 FOLHA 02)

FORRO RIPADO TIPO 'BAFFLE' COM ACABAMENTO EM CARVALHO HANOVER
E CHAPA PERFORADA NA COR PRETA NO FUNDO COM ISOLAMENTO ACÚSTICO



PISO / DEGRAUS REVESTIDOS EM CARPETE AZUL ESCURO (MODELO A DEFINIR)

GUARDA CORPO DE VIDRO COM
AÇO INOX, EXISTENTE A MANTER

BANCADAS EM MDF CARVALHO HANOVER, PAINEL
RIPADO NA FRENTE EM CINZA GRAFITE (DURATEX TRAMA)

PORTA CORTA FOGO COM TEXTURA
EM MDF CARVALHO HANOVER

POLTRONAS NOVAS À SER DEFINIDAS

Nº	DATA	EMISSÃO INICIAL	DESCRIÇÃO
00	12.07.21	EMISSÃO INICIAL	



CÂMARA MUNICIPAL DE BARUERI



PROJETO DE REFORMA



COORDENADOR
S. T.
DESENHO
G. L.
ARQUIVO
EXE_CAMARAMUNICIPAL_PLENARIO_RV01

ANTÔNIO FURLAN FILHO
PRESIDENTE DA CÂMARA

AUTOR DO PROJETO: SATIO TOMITA
RTT Nº: 11070498

TÍTULO
CÂMARA MUNICIPAL BARUERI

SUB-TÍTULO
REFORMA PLENÁRIO

DATA	FASE	ESCALA
15/07/21	EXECUTIVO	INDICADA

FOLHA Nº	REVISÃO
	04/05 02

PAINEL RIPADO EM TEXTURA CARVALHO HANOVER

PILARES REVESTIDO EM MDF CARVALHO HANOVER 18mm

FORRO DE GESSO COM SANCA ILUMINADA (VER DET. 03 FOLHA 02)

FORRO RIPADO TIPO 'BAFFLE' COM ACABAMENTO EM CARVALHO HANOVER E CHAPA PERFURADA NA COR PRETA NO FUNDO COM ISOLAMENTO ACÚSTICO

FORRO ACÚSTICO TEGULAR COM PLACAS DE 62 X 62 CM EM TOM AMADEIRADO
FIXAÇÃO EM ESTRUTURA METÁLICA



GUARDA CORPO DE VIDRO COM AÇO INOX, EXISTENTE A MANTER


BANCADAS EM MDF CARVALHO HANOVER, PAINEL RIPADO NA FRENTE EM CINZA GRAFITE (DURATEX TRAMA)

PORTA CORTA FOGO COM TEXTURA EM MDF CARVALHO HANOVER

POLTRONAS NOVAS À SER DEFINIDAS

PISO / DEGRAUS REVESTIDOS EM CARPETE AZUL ESCURO (MODELO A DEFINIR)

Nº	DATA	EMISSÃO INICIAL	DESCRIÇÃO
00	12.07.21	EMISSÃO INICIAL	

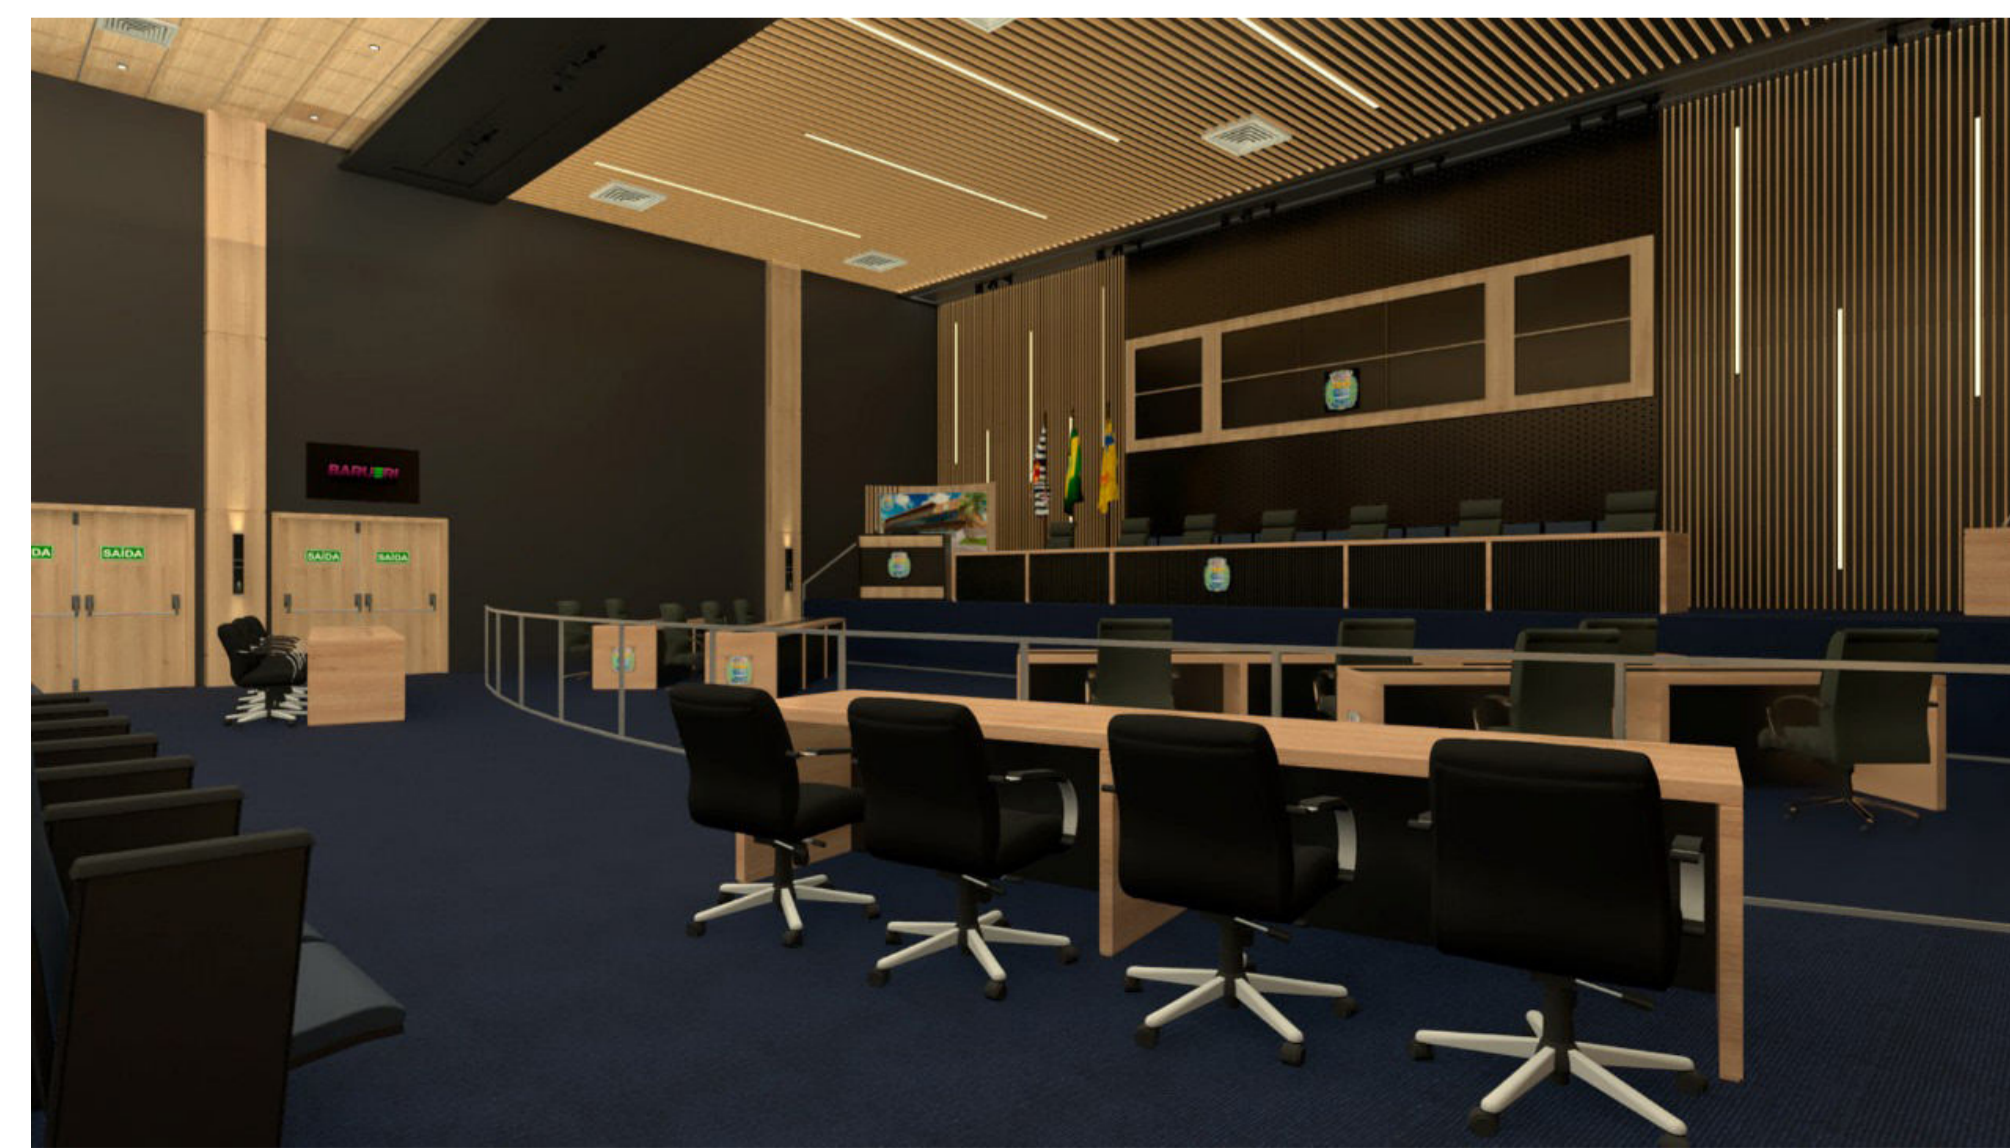

CÂMARA MUNICIPAL DE BARUERI



PROJETO DE REFORMA



COORDENADOR
S.T.
DESENHO
G.L.
ARQUIVO
EXE_CAMARAMUNICIPAL_PLENARIO_RV01

ANTÔNIO FURLAN FILHO
PRESIDENTE DA CÂMARA

AUTOR DO PROJETO: SATIO TOMITA
RRT Nº: 11070498

TÍTULO
CÂMARA MUNICIPAL BARUERI

SUB-TÍTULO
REFORMA PLENÁRIO

DATA 15/07/21	FASE EXECUTIVO	ESCALA INDICADA
------------------	-------------------	--------------------

FOLHA Nº	REVISÃO
	05/05 02