



PLANTA INFERIOR REFORMA - STUDIO TV

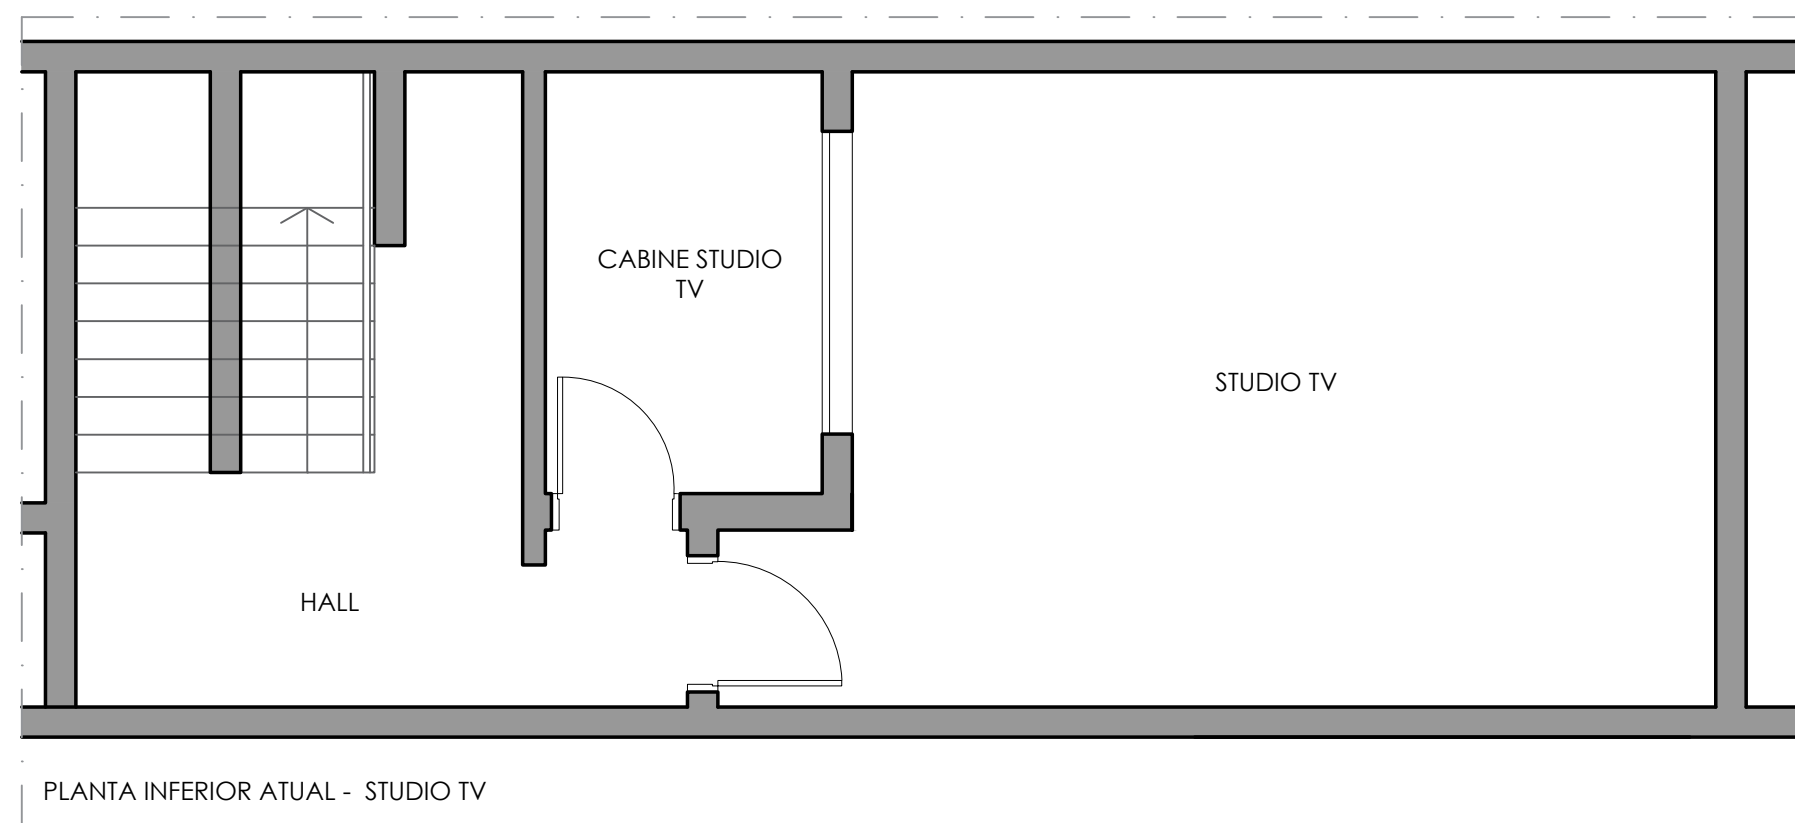

PLANTA INFERIOR ATUAL - STUDIO TV

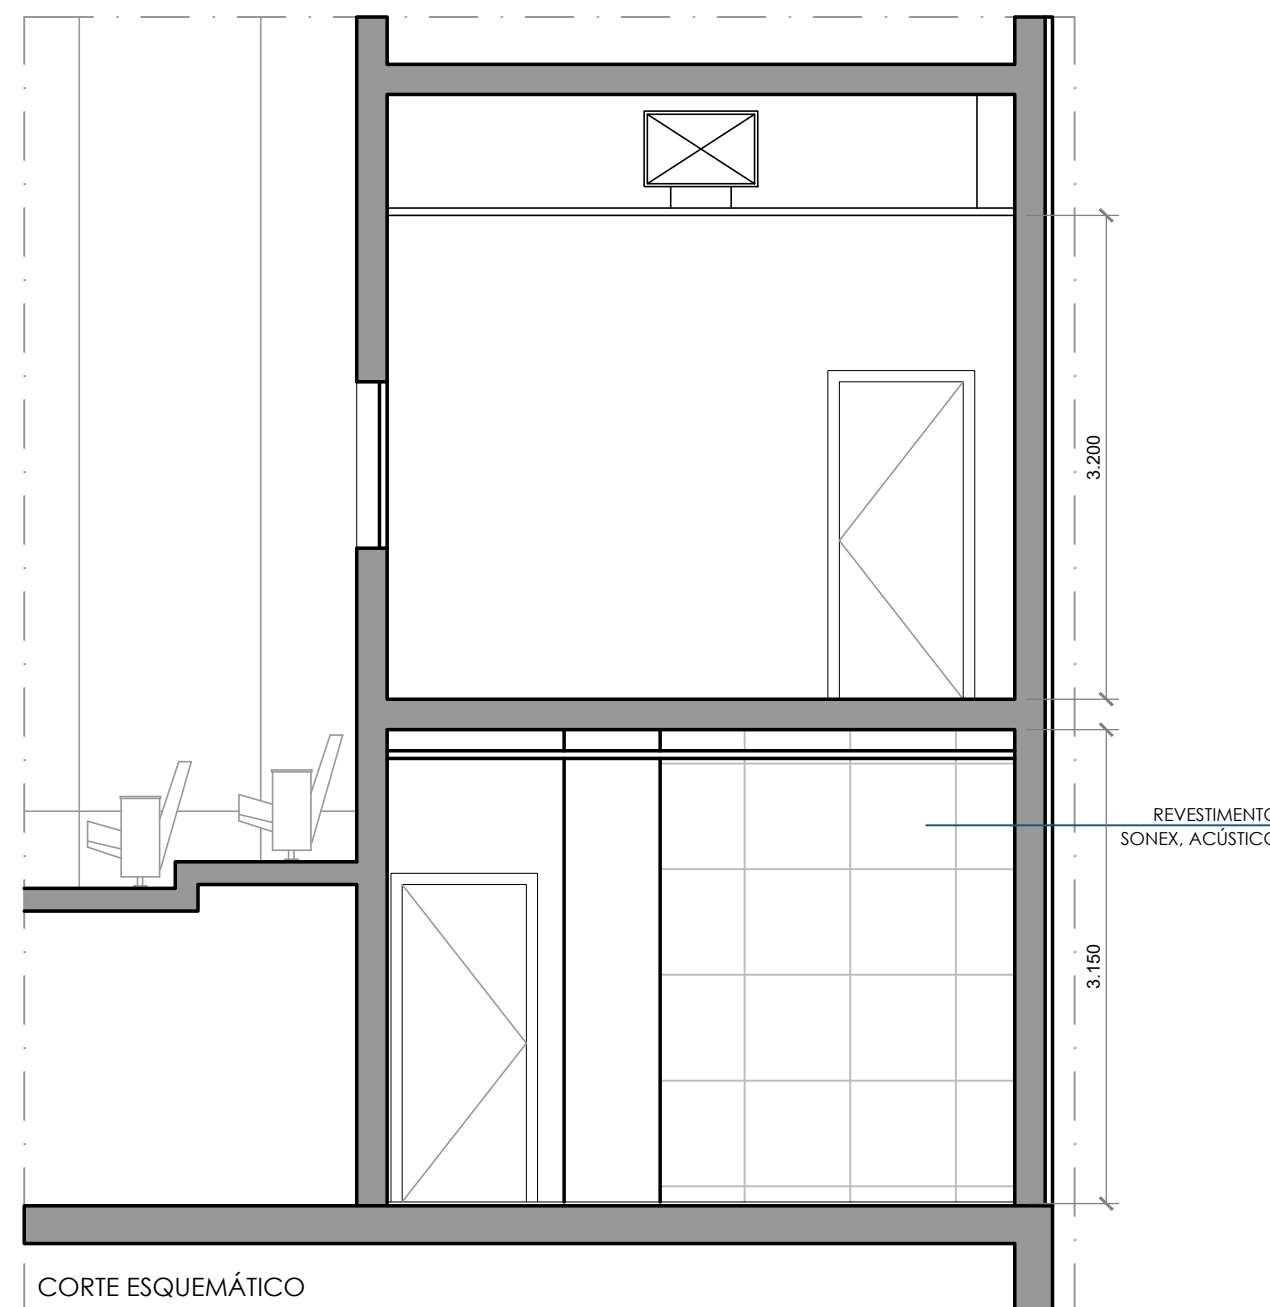

CORTE ESQUEMÁTICO

Parede existente a demolir

00	00.08.00	EMISSÃO INICIAL	DESCRIÇÃO
N°	DATA		

CÂMARA MUNICIPAL DE BARUERI



PROJETO DE REFORMA



COORDENADOR
S.T.
DESENHO
G.L.
ARQUIVO
ST_CAMARA_STUDIOTV

TÍTULO
CÂMARA MUNICIPAL BARUERI
STUDIO TV

SUB-TÍTULO
SALA STUDIO TV

ANTÔNIO FURLAN FILHO
PRESIDENTE DA CÂMARA

DATA	FASE	ESCALA
06.08.2021	BÁSICO	1:50

AUTOR DO PROJETO: SATIO TOMITA
RRT N°: 11070498

FOLHA N°	REVISÃO
01	01