



PLANTA - SANITÁRIOS MASCULINOS FUNCIONÁRIOS  
PAVIMENTO TÉRREO - ÁTRIO CENTRAL  
escala: 1:25

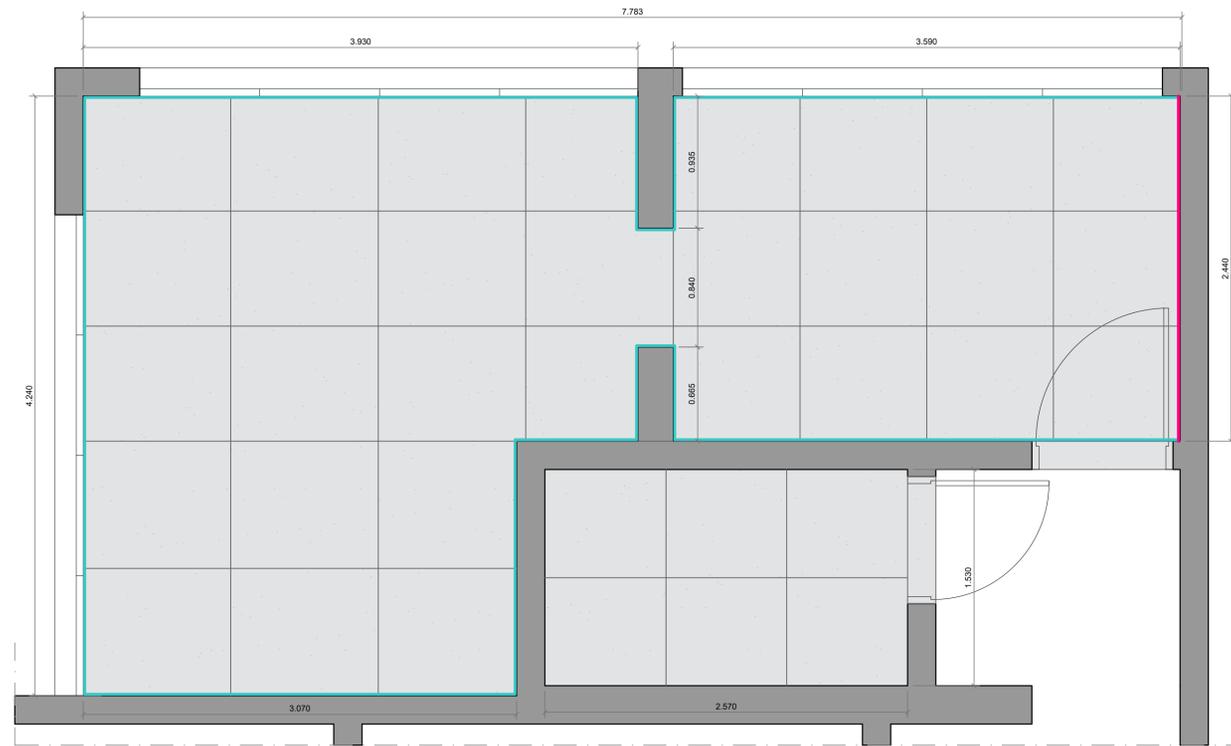


PLANTA - PAGINAÇÃO DO PISO E REVESTIMENTOS  
escala: 1:25

LEGENDA REVESTIMENTOS	Referência
Parquetado branco acetinado retificado 60 x 30cm (instalação horizontal)	
Mosaico de pastilha 10 x 10 cm	
Piso paginado em Granito branco polar polido	

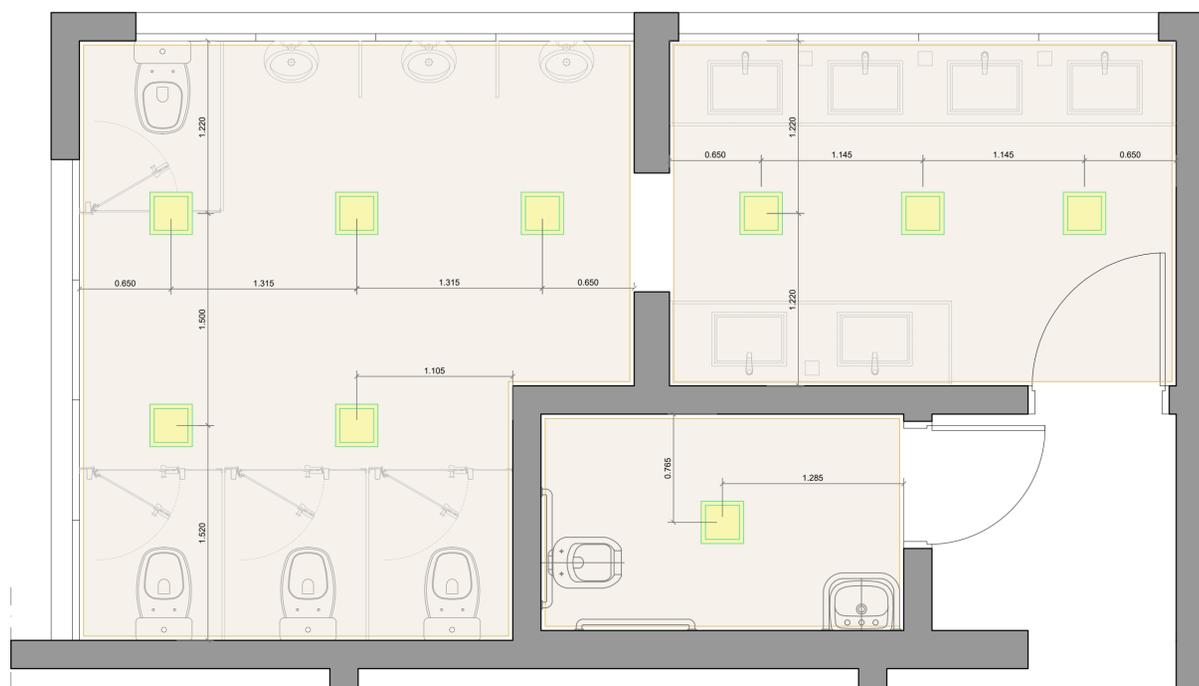


PLANTA - FORRO E ILUMINAÇÃO  
escala: 1:25

LEGENDA ILUMINAÇÃO
Luminária led quadrada 30x30cm de embulir branco frio 6000k
Spot led quadrada 10x10cm de embulir branco neutro 4000k

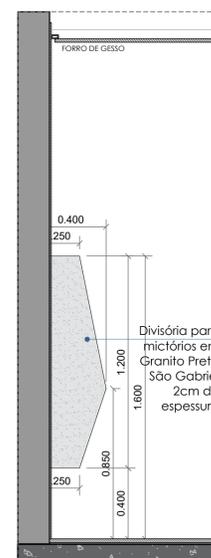

Ref. Divisória mictórios  
escala: 1:20

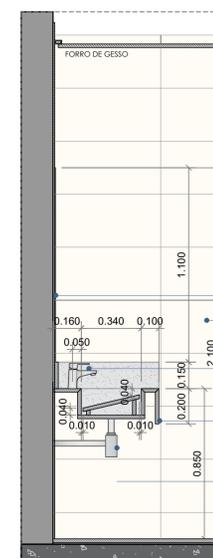

Ref. Cuba lavatórios  
escala: 1:20

N°	DATA	EMISSÃO INICIAL	DESCRIÇÃO
00	00.00.00	EMISSÃO INICIAL	

PREFEITURA MUNICIPAL DE BARUERI  
SECRETARIA DE OBRAS



CÂMARA MUNICIPAL DE BARUERI



COORDENADOR  
S.T.  
DESENHO  
G.L.  
ARQUIVO  
EXE\_SANITARIOS

TÍTULO  
CÂMARA MUNICIPAL BARUERI  
SANITÁRIOS PAV. TÉRREO (ÁTRIO)

RUBENS FURLAN  
PREFEITO

JOSE ROBERTO PITIERI  
SECRETÁRIO

SUB-TÍTULO  
CONJUNTO SANITÁRIOS MASCULINOS


DATA: 06.08.2021 FASE: PRE-EXE ESCALA: INDICADA

AUTOR DO PROJETO: SATIO TOMITA  
RTT N°: 10626127


FOLHA N° 01 REVISÃO 00



IMAGENS PERSPECTIVAS PARA REFERÊNCIA

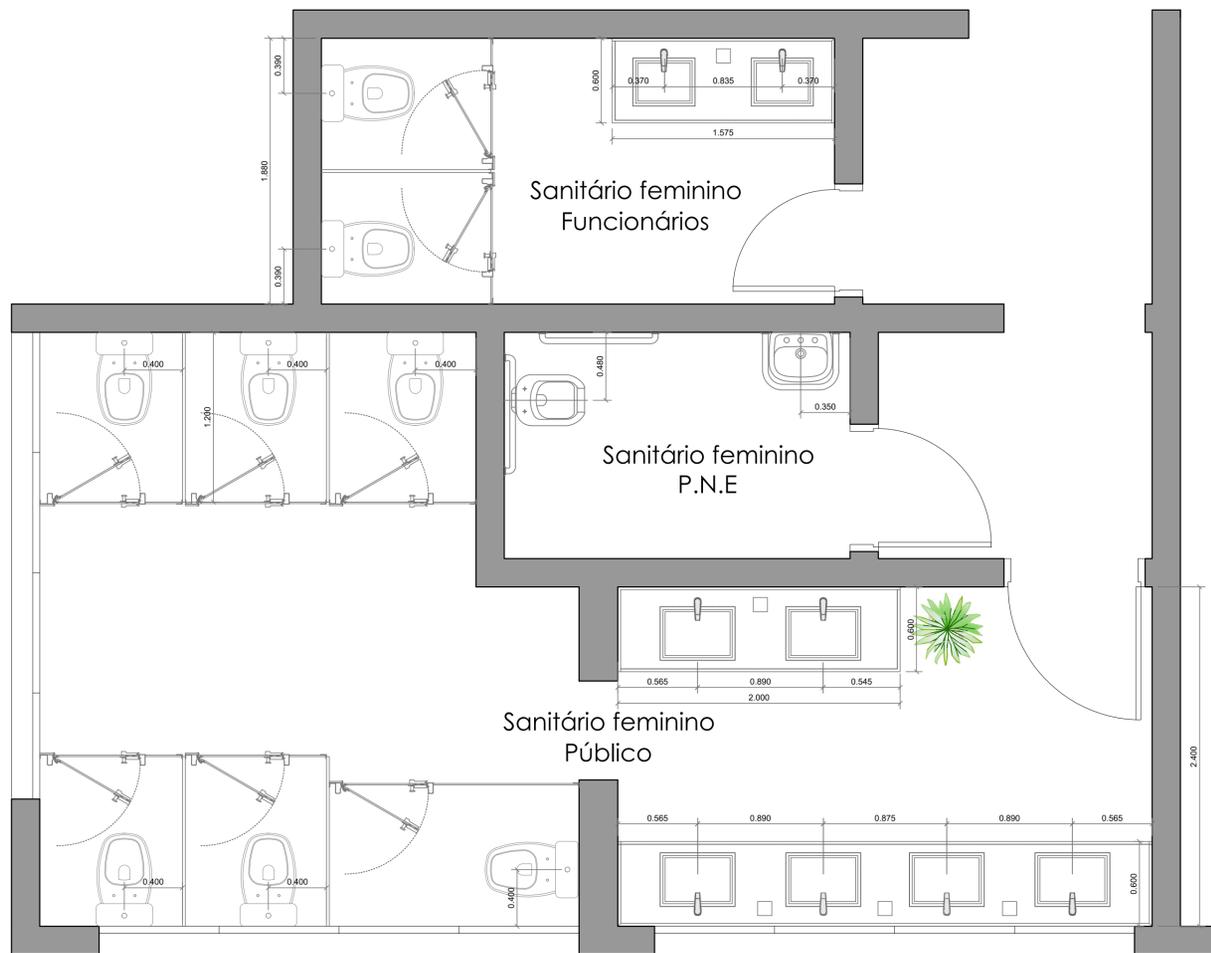

PLANTA - SANITÁRIOS FEMININOS FUNCIONÁRIOS / PÚBLICO / PNE  
PAVIMENTO TÉRREO - ÁTRIO CENTRAL  
escala: 1:25

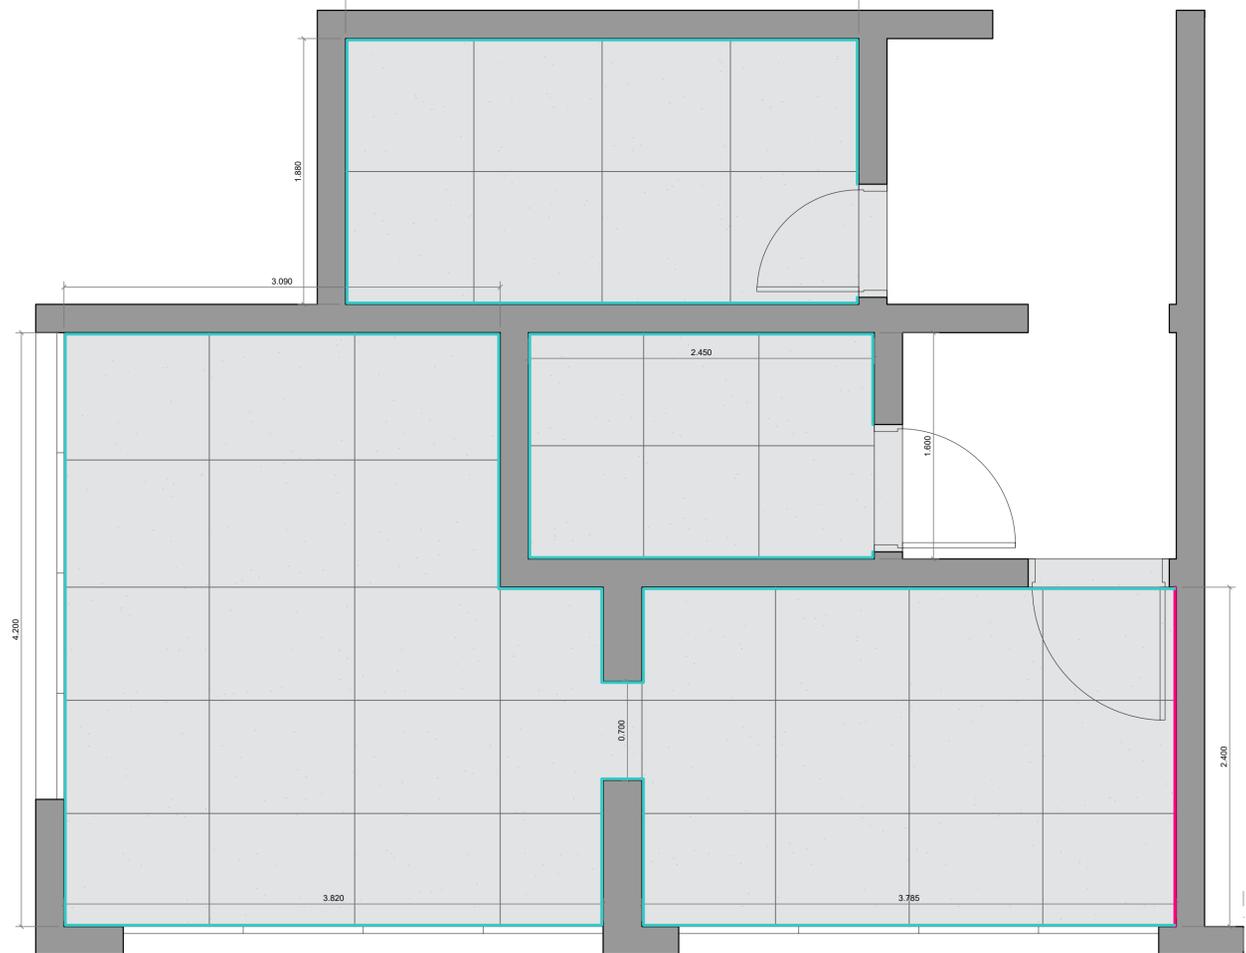


PLANTA - PAGINAÇÃO DO PISO E REVESTIMENTOS  
escala: 1:25



PLANTA - FORRO E ILUMINAÇÃO  
escala: 1:25

**LEGENDA ILUMINAÇÃO**

- Luminária led quadrada 30x30cm de embulfr branco frio 6000k
- Spot led quadrada 10x10cm de embulfr branco neutro 4000k

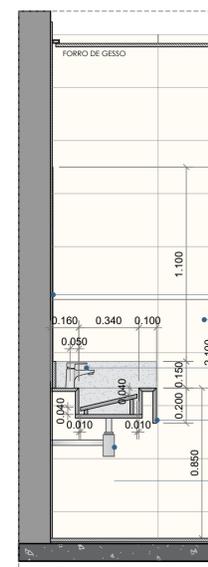

Ref. Cuba lavatórios  
escala: 1:20

**LEGENDA REVESTIMENTOS**

Referência	Descrição
	Porcelanato branco acetinado retificado 60 x 30cm (instalação horizontal)
	Mosaico de pastilha 10 x 10 cm
	Piso paginado em Granito branco polarizado

N°	DATA	EMISSÃO INICIAL	DESCRIÇÃO
00	00.00.00	EMISSÃO INICIAL	

PREFEITURA MUNICIPAL DE BARUERI  
SECRETARIA DE OBRAS



CÂMARA MUNICIPAL DE BARUERI



COORDENADOR  
S.T.  
DESENHO  
G.L.  
ARQUIVO  
EXE\_SANITARIOS

RUBENS FURLAN  
PREFEITO

JOSE ROBERTO PITERI  
SECRETÁRIO

AUTOR DO PROJETO: SATIO TOMITA  
RTT N°: 10626127

TÍTULO  
CÂMARA MUNICIPAL BARUERI  
SANITÁRIOS PAV. TÉRREO (ÁTRIO)

SUB-TÍTULO  
CONJUNTO SANITÁRIOS FEMININOS


DATA	FASE	ESCALA
06.08.2021	PRE-EXE	INDICADA

FOLHA N°	REVISÃO
02	00






PLANTA - SANITÁRIOS FEMININOS  
PAVIMENTO TÉRREO - FOYER PLENÁRIO  
escala: 1:25

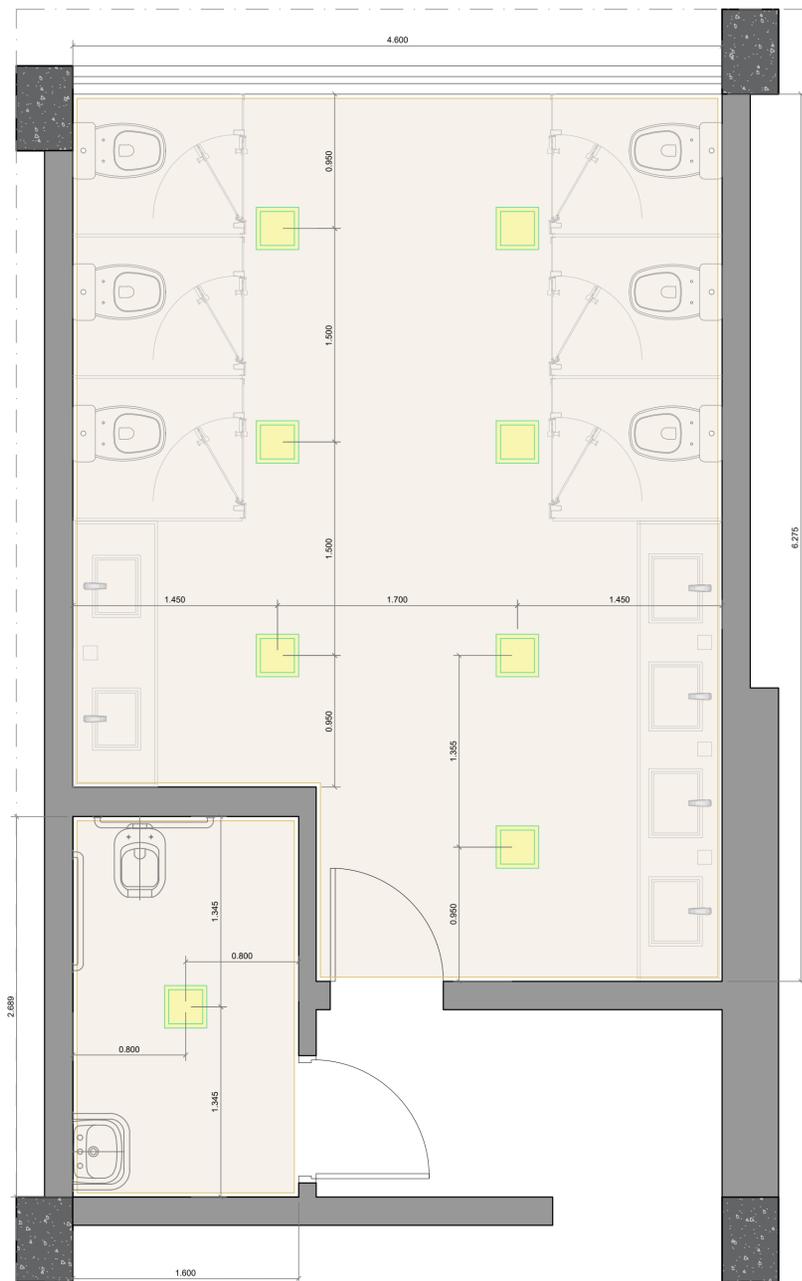

PLANTA - FORRO E ILUMINAÇÃO  
escala: 1:25

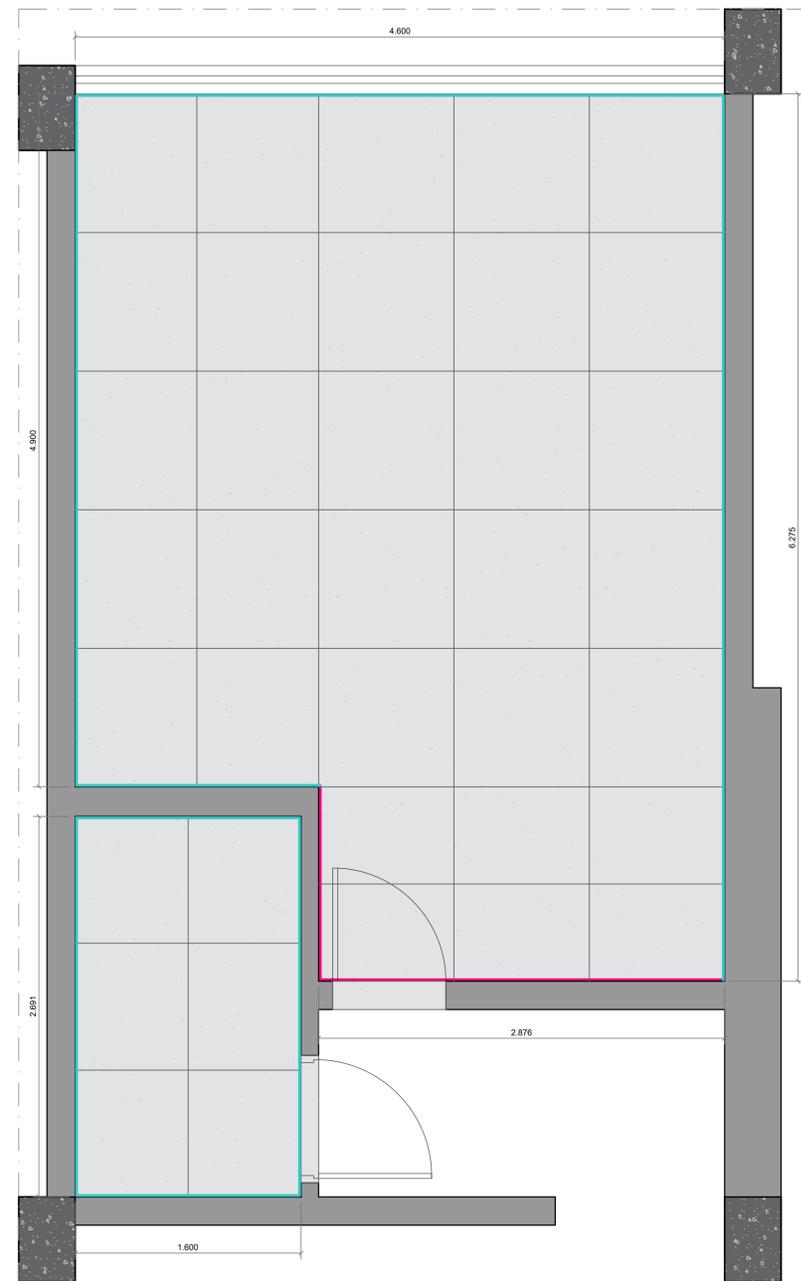

PLANTA - PAGINAÇÃO DO PISO E REVESTIMENTOS  
escala: 1:25



Ref. Cuba lavatórios  
escala: 1:20



LEGENDA ILUMINAÇÃO	
	Luminária led quadrada 30x30cm de embutir branco frio 6000k
	Spot led quadrada 10x10cm de embutir branco neutro 4000k

LEGENDA REVESTIMENTOS	Referência
	Porcelanato branco acetinado retificado 60 x 30cm (instalação horizontal)
	Mosaico de pastilha 10 x 10 cm
	Piso pignado em Granito branco polar polido

00	00.00.00	EMISSÃO INICIAL	
Nº	DATA		DESCRIÇÃO

PREFEITURA MUNICIPAL DE BARUERI  
SECRETARIA DE OBRAS



CÂMARA MUNICIPAL DE BARUERI



COORDENADOR  
S.T.  
DESENHO  
G.L.  
ARQUIVO  
EXE\_SANITARIOS

RUBENS FURLAN  
PREFEITO

JOSE ROBERTO PITIERI  
SECRETÁRIO

AUTOR DO PROJETO: SATIO TOMITA  
RTT Nº: 10626127

TÍTULO  
CÂMARA MUNICIPAL BARUERI  
SANITÁRIOS PAV. TÉRREO (FOYER)

SUB-TÍTULO  
CONJUNTO SANITÁRIOS FEMININOS

DATA  
06.08.2021

FASE  
PRE-EXE


ESCALA  
INDICADA

FOLHA Nº


REVISÃO

03


00

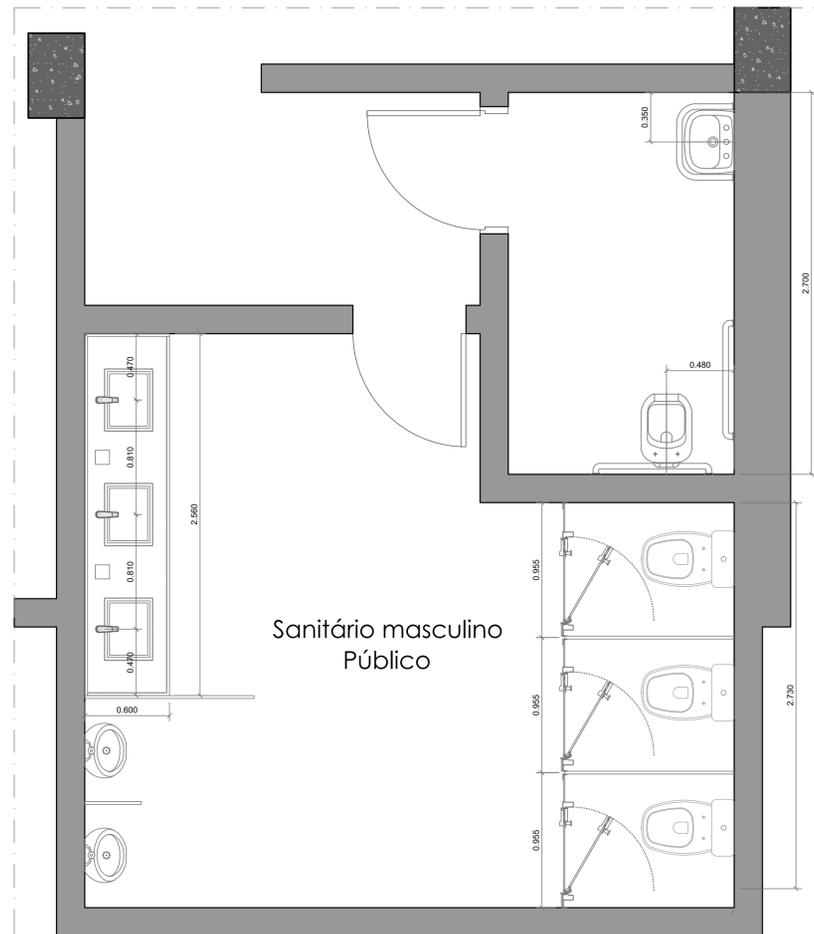

PLANTA - SANITÁRIOS MASCULINOS  
PAVIMENTO TÉRREO - FOYER PLENÁRIO  
escala: 1:25

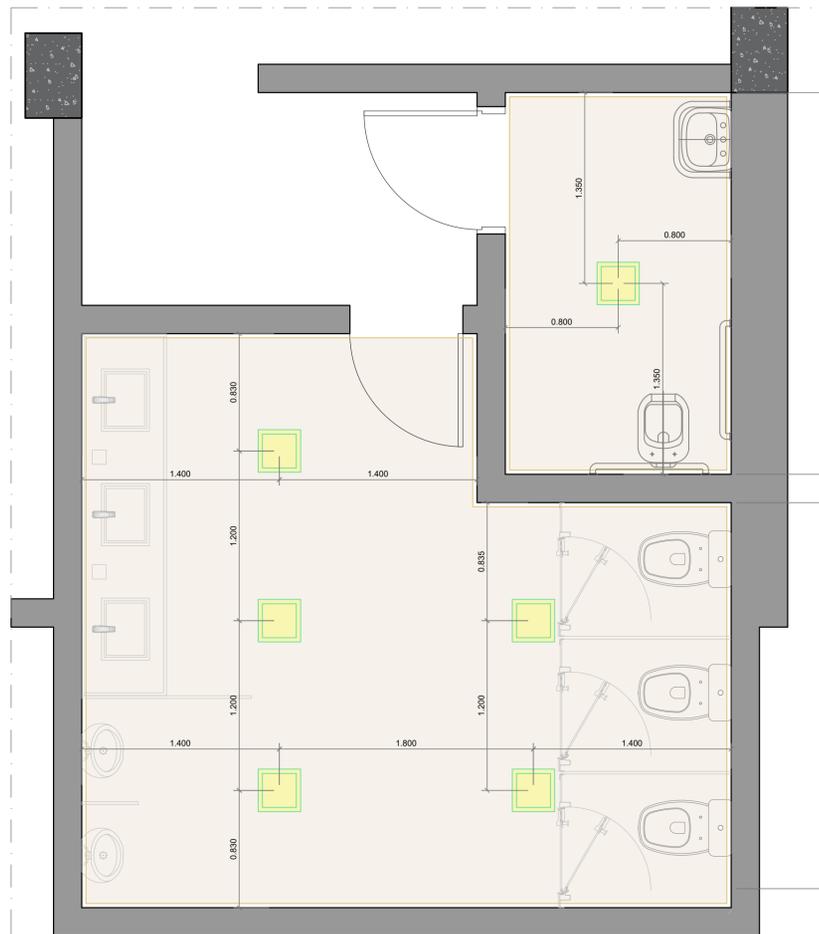

PLANTA - FORRO E ILUMINAÇÃO  
escala: 1:25

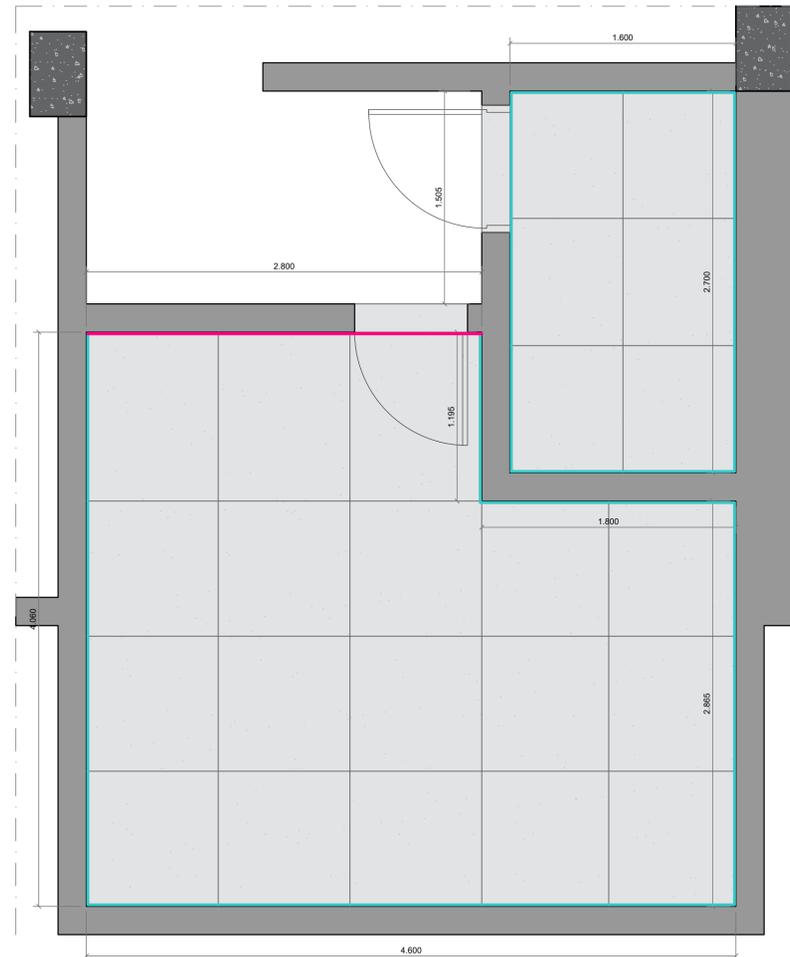


PLANTA - PAGINAÇÃO DO PISO E REVESTIMENTOS  
escala: 1:25

LEGENDA ILUMINAÇÃO


- Luminária led quadrada 30x30cm de embutir branco frio 6000k
- Spot led quadrada 10x10cm de embutir branco neutro 4000k

LEGENDA REVESTIMENTOS

Referência	Descrição
	Porcelanato branco acetinado retificado 60 x 30cm (instalação horizontal)
	Mosaico de pastilha 10 x 10 cm
	Piso paginado em Granito branco polar polido

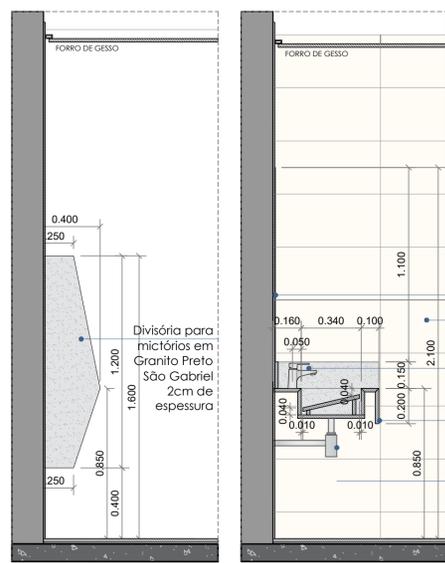

Ref. Divisória mictórios  
escala: 1:20

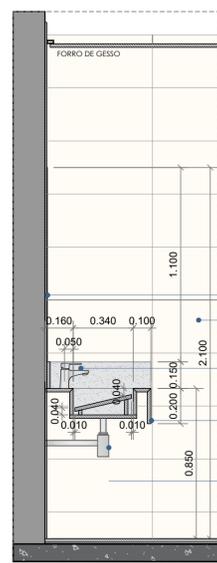

Ref. Cuba lavatórios  
escala: 1:20

- Espeelho
- Porcelanato branco acetinado retificado 60 x 30cm
- Torneira bica baixa modelo a definir
- Bancada em Granito Preto São Gabriel com cuba esculpida de fundo inclinado removível Frontão: 15cm e Saia: 20cm
- Sifão cromado Deca



IMAGENS PERSPECTIVAS PARA REFERÊNCIA

Nº	DATA	EMISSÃO INICIAL	DESCRIÇÃO
00	00.00.00	EMISSÃO INICIAL	

PREFEITURA MUNICIPAL DE BARUERI  
SECRETARIA DE OBRAS



CÂMARA MUNICIPAL DE BARUERI



COORDENADOR  
S.T.  
DESENHO  
G.L.  
ARQUIVO  
EXE\_SANITARIOS

RUBENS FURLAN  
PREFEITO

JOSE ROBERTO PITIERI  
SECRETÁRIO


AUTOR DO PROJETO: SATIO TOMITA  
RTT Nº: 10626127

TÍTULO  
CÂMARA MUNICIPAL BARUERI  
SANITÁRIOS PAV. TÉRREO (FOYER)


SUB-TÍTULO  
CONJUNTO SANITÁRIOS MASCULINOS

DATA: 06.08.2021 FASE: PRE-EXE ESCALA: INDICADA


FOLHA Nº: 04 REVISÃO: 00

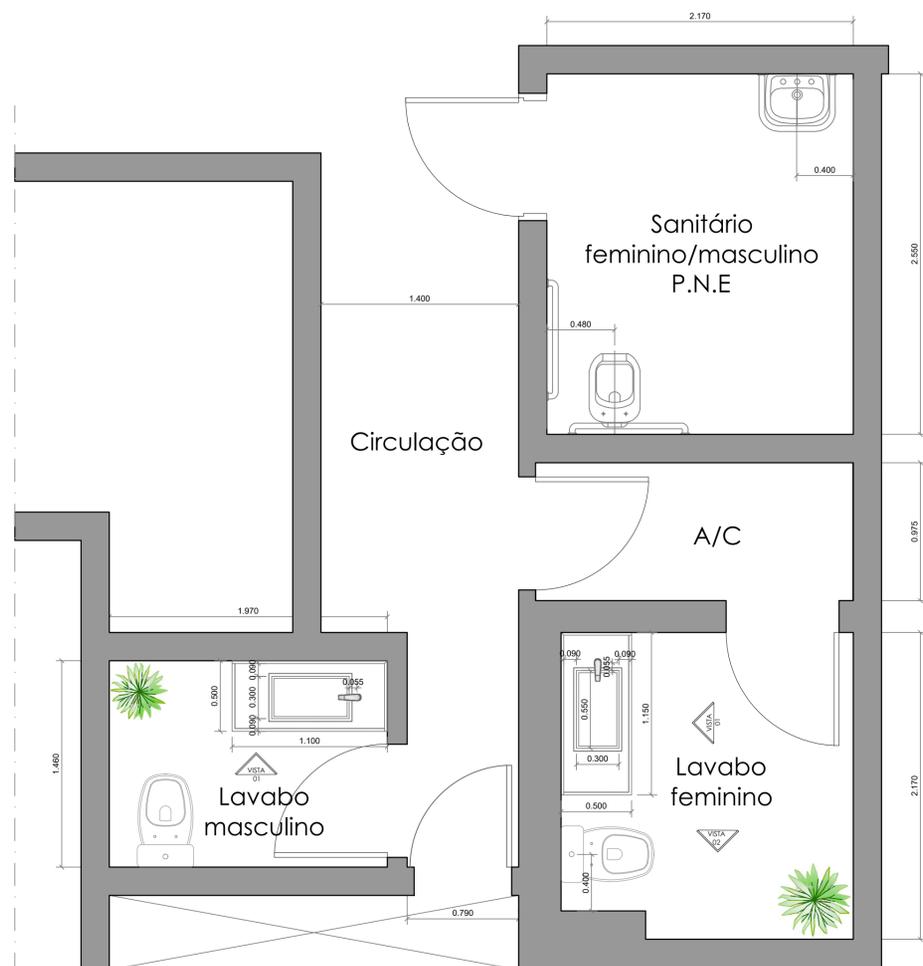


PLANTA - SANITÁRIOS FEMI., MASC. E PNE  
PAVIMENTO TÉRREO - PLENÁRIO/SALA DE REUNIÃO  
escala: 1:25

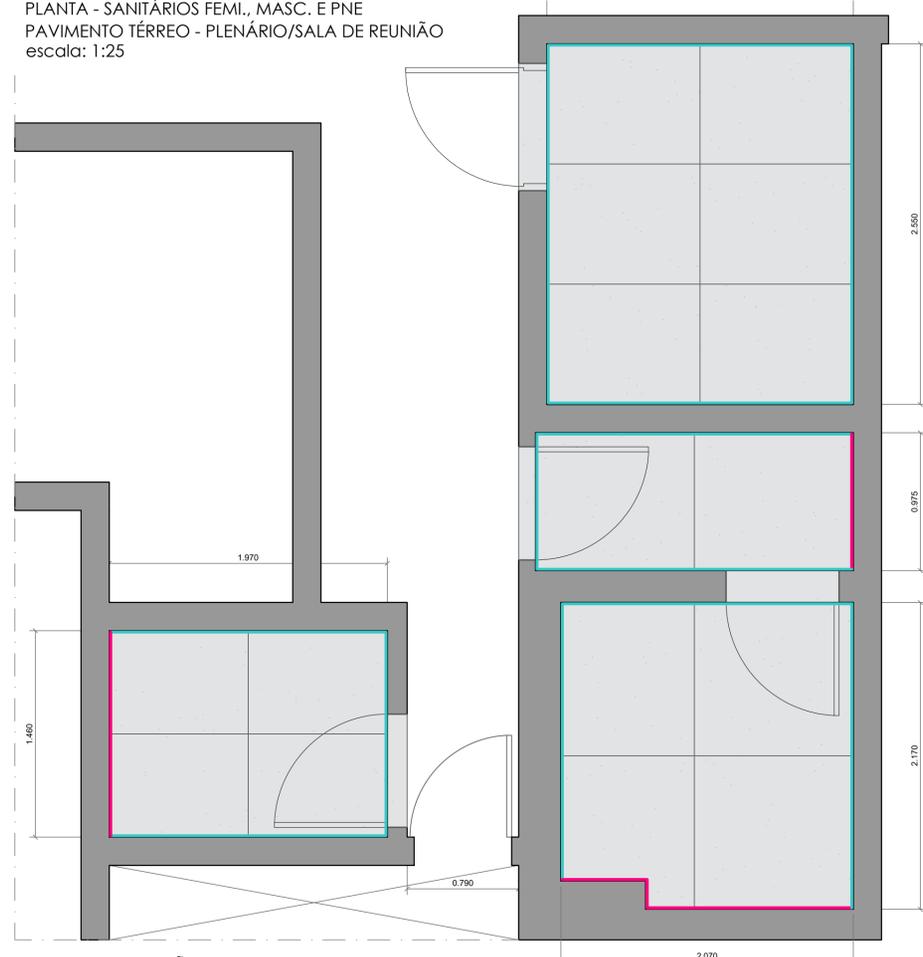


PLANTA - PAGINAÇÃO DO PISO E REVESTIMENTOS  
escala: 1:25

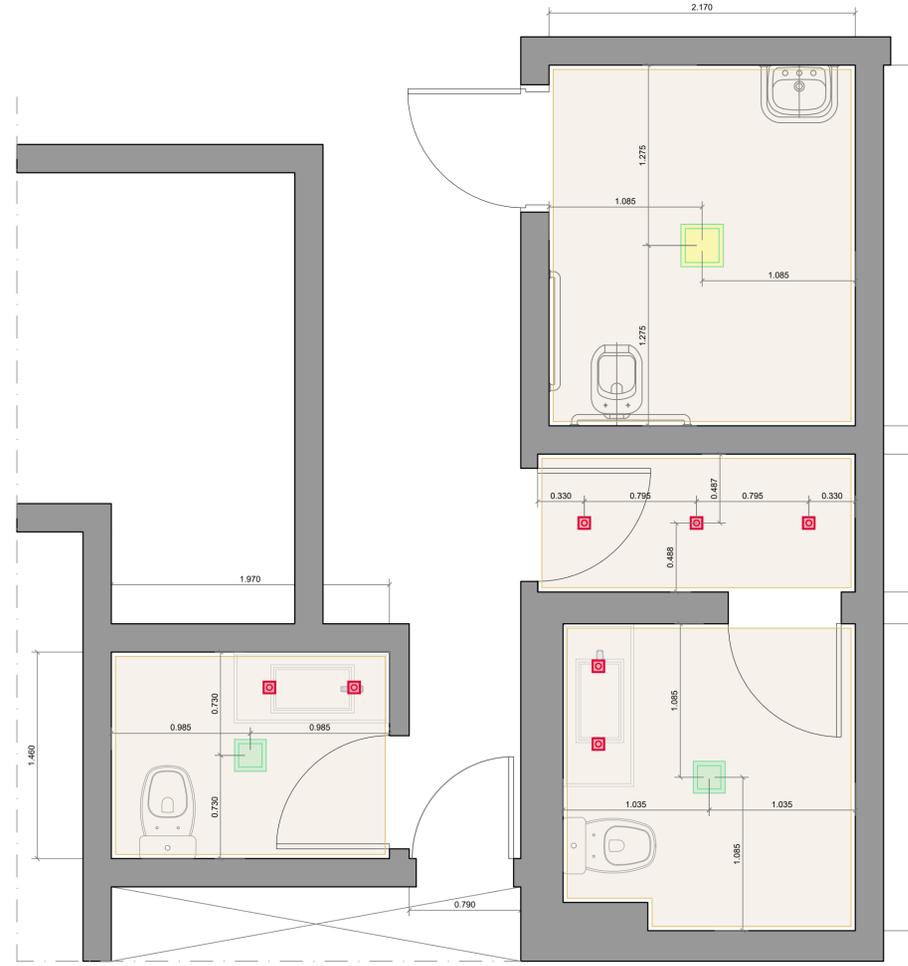

PLANTA - FORRO E ILUMINAÇÃO  
escala: 1:25

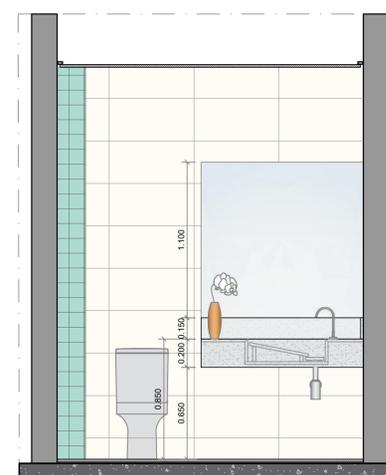


Vista 01 - Lavabo feminino  
escala: 1:25

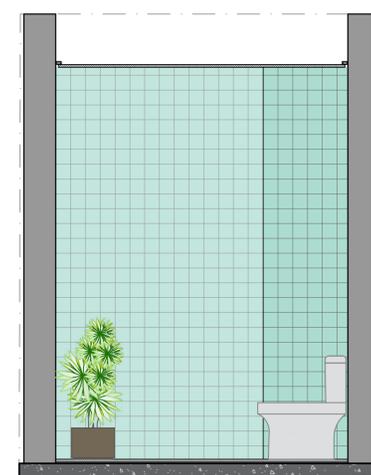

Vista 02 - Lavabo feminino  
escala: 1:25

LEGENDA REVESTIMENTOS	Referência
Porcelanato branco acetinado retificado 60 x 30cm (instalação horizontal)	
Mosaico de pastilha 10 x 10 cm	
Piso paginado em Granito branco polar polido	

LEGENDA ILUMINAÇÃO	
	Luminária led quadrada 30x30cm de embutir branco frio 6000k
	Spot led quadrada 10x10cm de embutir branco neutro 4000k

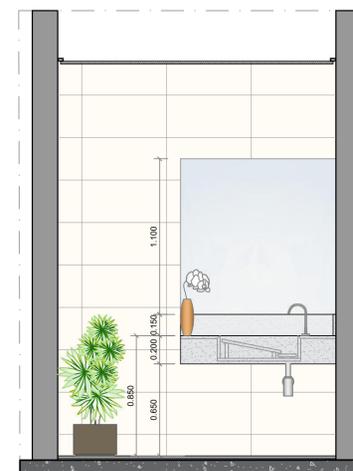

Vista 01 - Lavabo masculino  
escala: 1:25

N°	DATA	EMISSÃO INICIAL	DESCRIÇÃO
00	00.00.00		

PREFEITURA MUNICIPAL DE BARUERI  
SECRETARIA DE OBRAS



CÂMARA MUNICIPAL DE BARUERI



COORDENADOR	S.T.
DESENHO	G.L.
ARQUIVO	EXE_SANITARIOS

RUBENS FURLAN  
PREFEITO

JOSE ROBERTO PITERI  
SECRETÁRIO


AUTOR DO PROJETO: SATIO TOMITA  
RRT N°: 10626127

TÍTULO  
CÂMARA MUNICIPAL BARUERI  
SANITÁRIOS PAV. TÉRREO (ÁTRIO/PLENÁRIO)

SUB-TÍTULO  
CONJUNTO SANITÁRIOS

DATA	FASE	ESCALA
06.08.2021	PRE-EXE	INDICADA

FOLHA N°	REVISÃO
05	00

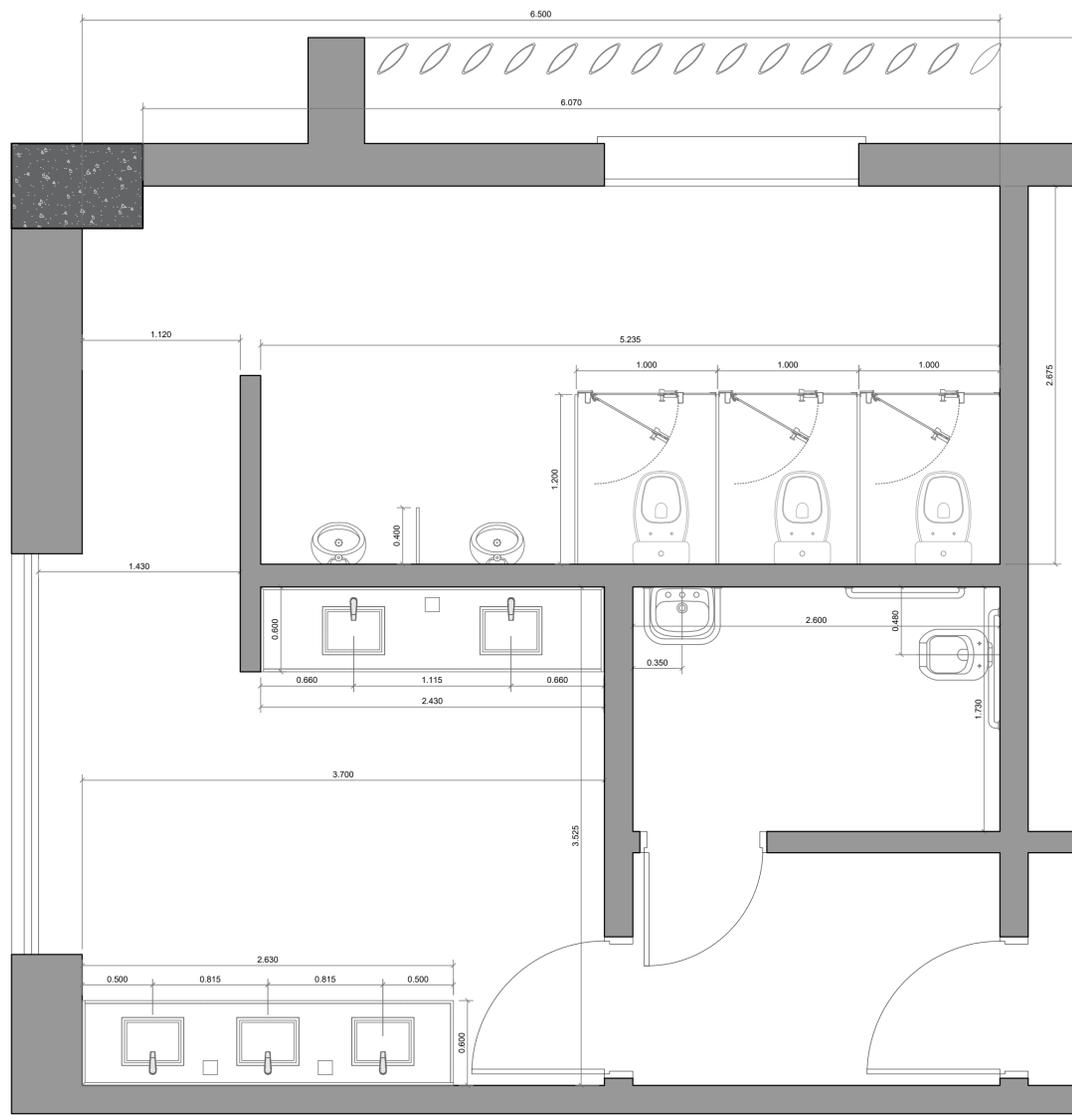


PLANTA - SANITÁRIOS FEMININOS  
PAVIMENTO TÉRREO - FOYER PLENÁRIO  
escala: 1:25




PLANTA - FORRO E ILUMINAÇÃO  
escala: 1:25

LEGENDA ILUMINAÇÃO	
	Luminária led quadrada 30x30cm de embutir branco frio 6000k
	Spot led quadrada 10x10cm de embutir branco neutro 4000k

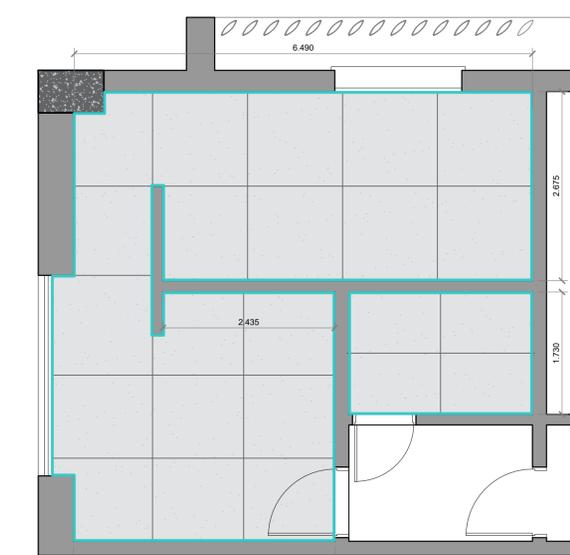


PLANTA - PAGINAÇÃO DO PISO E REVESTIMENTOS  
escala: 1:25

LEGENDA REVESTIMENTOS	Referência
	Porcelanato branco acetinado retificado 60 x 30cm (instalação horizontal)
	Mosaico de pastilha 10 x 10 cm
	Piso paginado em Granito branco polar polido

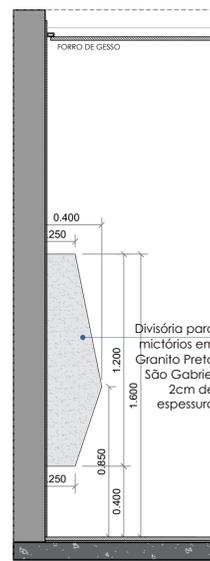

Ref. Divisória mictórios  
escala: 1:20

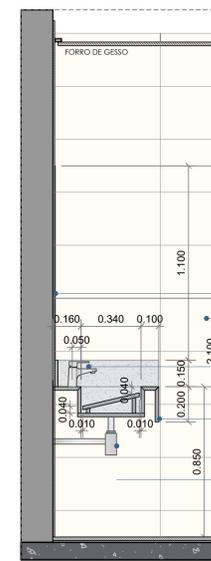

Ref. Cuba lavatórios  
escala: 1:20

N°	DATA	EMISSÃO INICIAL	DESCRIÇÃO
00	00.00.00		

PREFEITURA MUNICIPAL DE BARUERI  
SECRETARIA DE OBRAS



CÂMARA MUNICIPAL DE BARUERI



COORDENADOR  
S. T.  
DESENHO  
G. L.  
ARQUIVO  
EXE\_SANITARIOS

RUBENS FURLAN  
PREFEITO

JOSE ROBERTO PITIERI  
SECRETÁRIO

AUTOR DO PROJETO: SATIO TOMITA  
RTT N°: 10626127

TÍTULO  
CÂMARA MUNICIPAL BARUERI  
SANITÁRIOS PAV. SUPERIOR

SUB-TÍTULO  
CONJUNTO SANITÁRIOS MASCULINOS


DATA  
06.08.2021

FASE  
PRE-EXE

ESCALA  
INDICADA

FOLHA N°

REVISÃO  
06 00

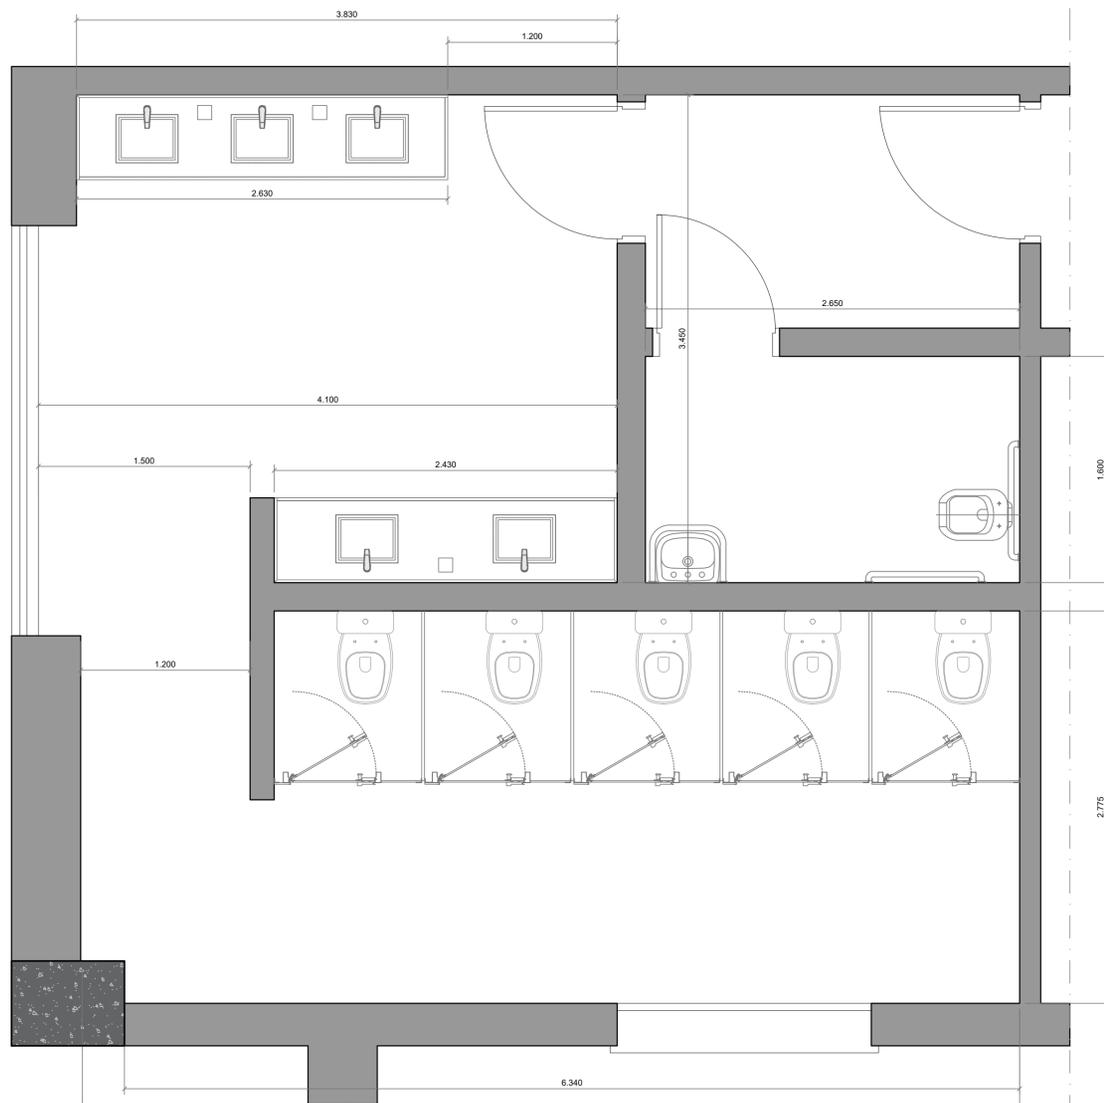


PLANTA - SANITÁRIOS FEMININOS  
PAVIMENTO TÉRREO - FOYER PLENÁRIO  
escala: 1:25



PLANTA - FORRO E ILUMINAÇÃO  
escala: 1:25

LEGENDA ILUMINAÇÃO


	Luminária led quadrada 30x30cm de embutir branco frio 6000k
	Spot led quadrada 10x10cm de embutir branco neutro 4000k

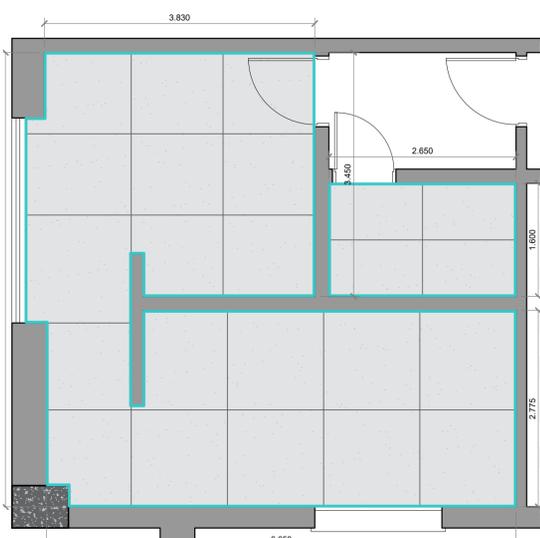

PLANTA - PAGINAÇÃO DO PISO E REVESTIMENTOS  
escala: 1:50

LEGENDA REVESTIMENTOS

Referência	Referência
	Porcelanato branco acetinado retificado 60 x 30cm (instalação horizontal)
	Mosaico de pastilha 10 x 10 cm
	Piso paginado em Granito branco polar polido

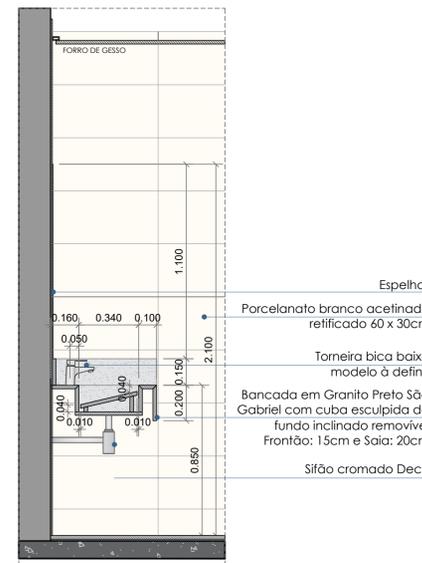

Ref. Cuba lavatórios  
escala: 1:20

Nº	DATA	EMISSÃO INICIAL	DESCRIÇÃO
00	00.00.00		

PREFEITURA MUNICIPAL DE BARUERI  
SECRETARIA DE OBRAS



CÂMARA MUNICIPAL DE BARUERI



COORDENADOR  
S.T.  
DESENHO  
G.L.  
ARQUIVO  
EXE\_SANITARIOS

RUBENS FURLAN  
PREFEITO

JOSE ROBERTO PITERI  
SECRETÁRIO

AUTOR DO PROJETO: SATIO TOMITA  
RTT Nº: 10626127

TÍTULO  
CÂMARA MUNICIPAL BARUERI  
SANITÁRIOS PAV. SUPERIOR  
SUB-TÍTULO  
CONJUNTO SANITÁRIOS MASCULINOS

DATA  
06.08.2021

FASE  
PRE-EXE

ESCALA  
INDICADA

FOLHA Nº  
07

REVISÃO  
00