



FACHADA  
ESCALA 1:125

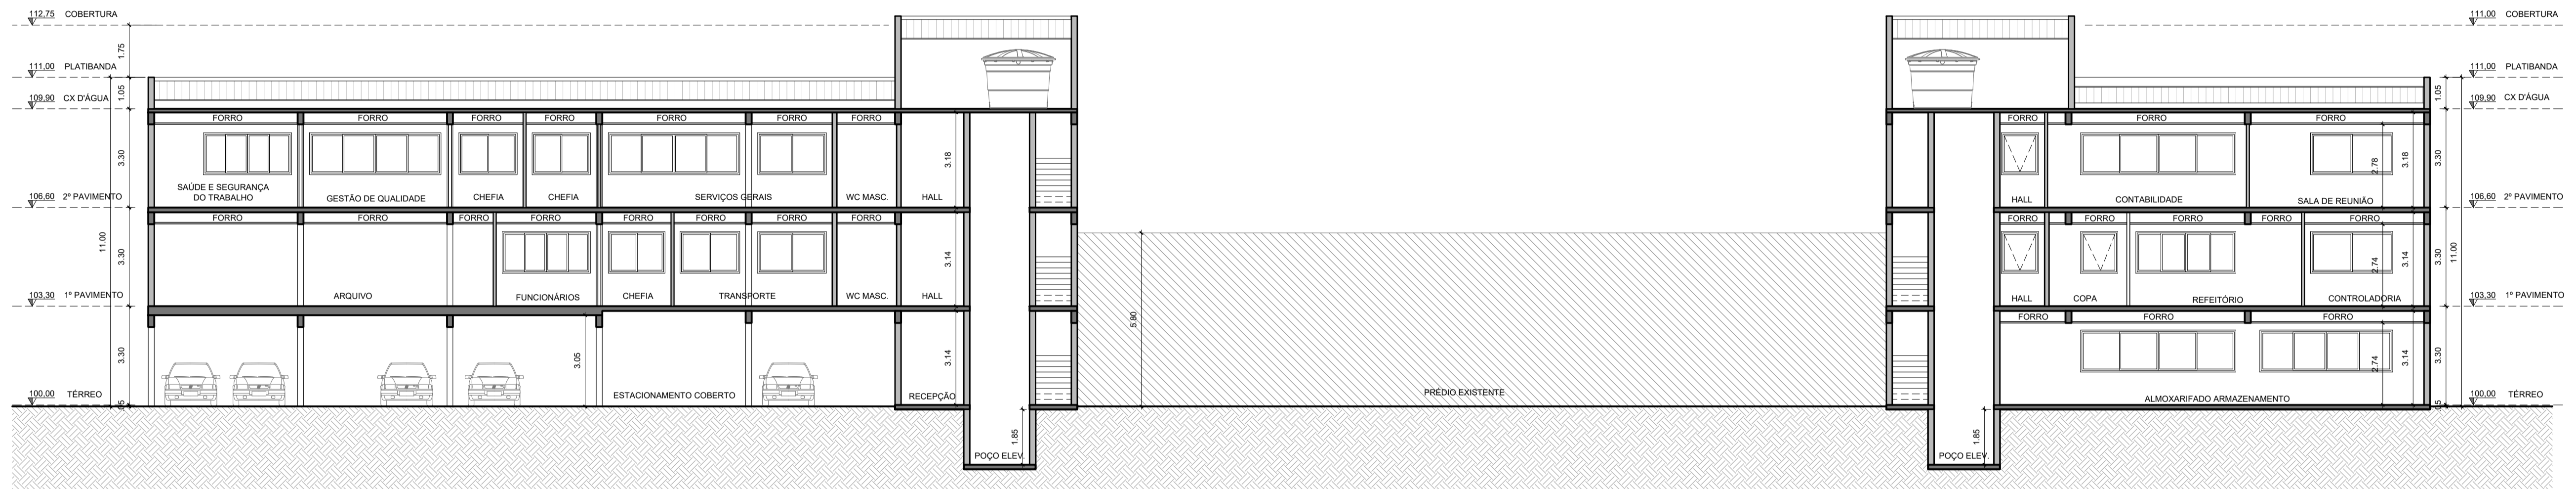

CORTE AA  
ESCALA 1:125

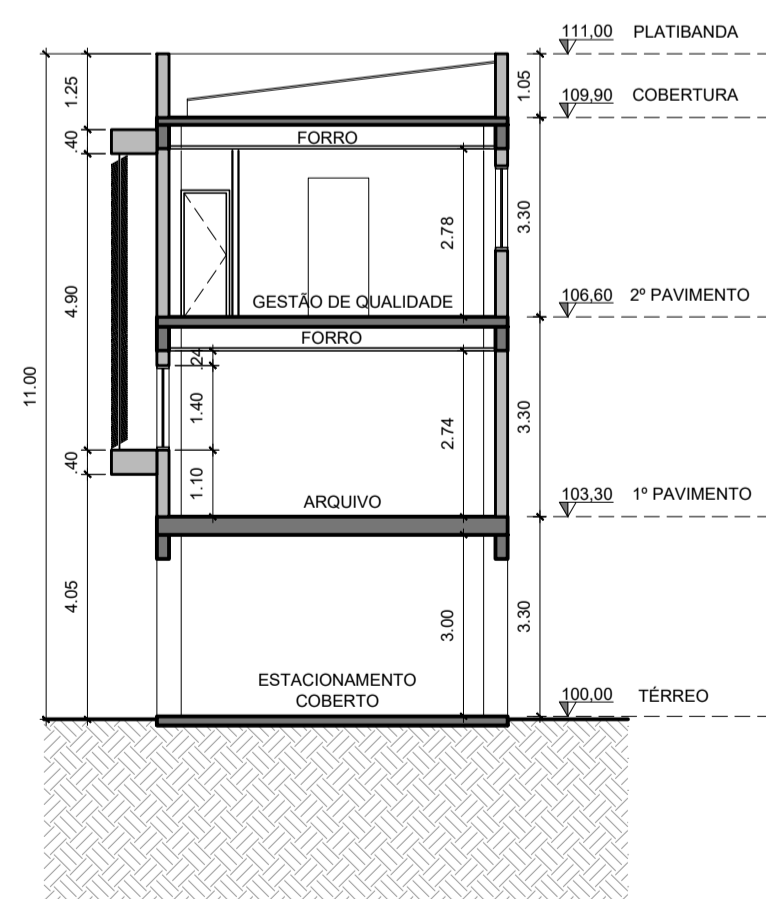

CORTE BB  
ESCALA 1:125

TÍTULO  
CÂMARA MUNICIPAL

SUB-TÍTULO  
CORTES E FACHADA

LOCAL  
ALAMEDA WAGIH SALLES NEMER COM AVENIDA CARLOS  
CAPRIOTTI E RUA RAUL MAKIOSSI HONDA


VICTOR ROBERTO ZUCCARO  
ENGENHEIRO CIVIL

ESCALA  
1:125


FOLHA Nº

02/02




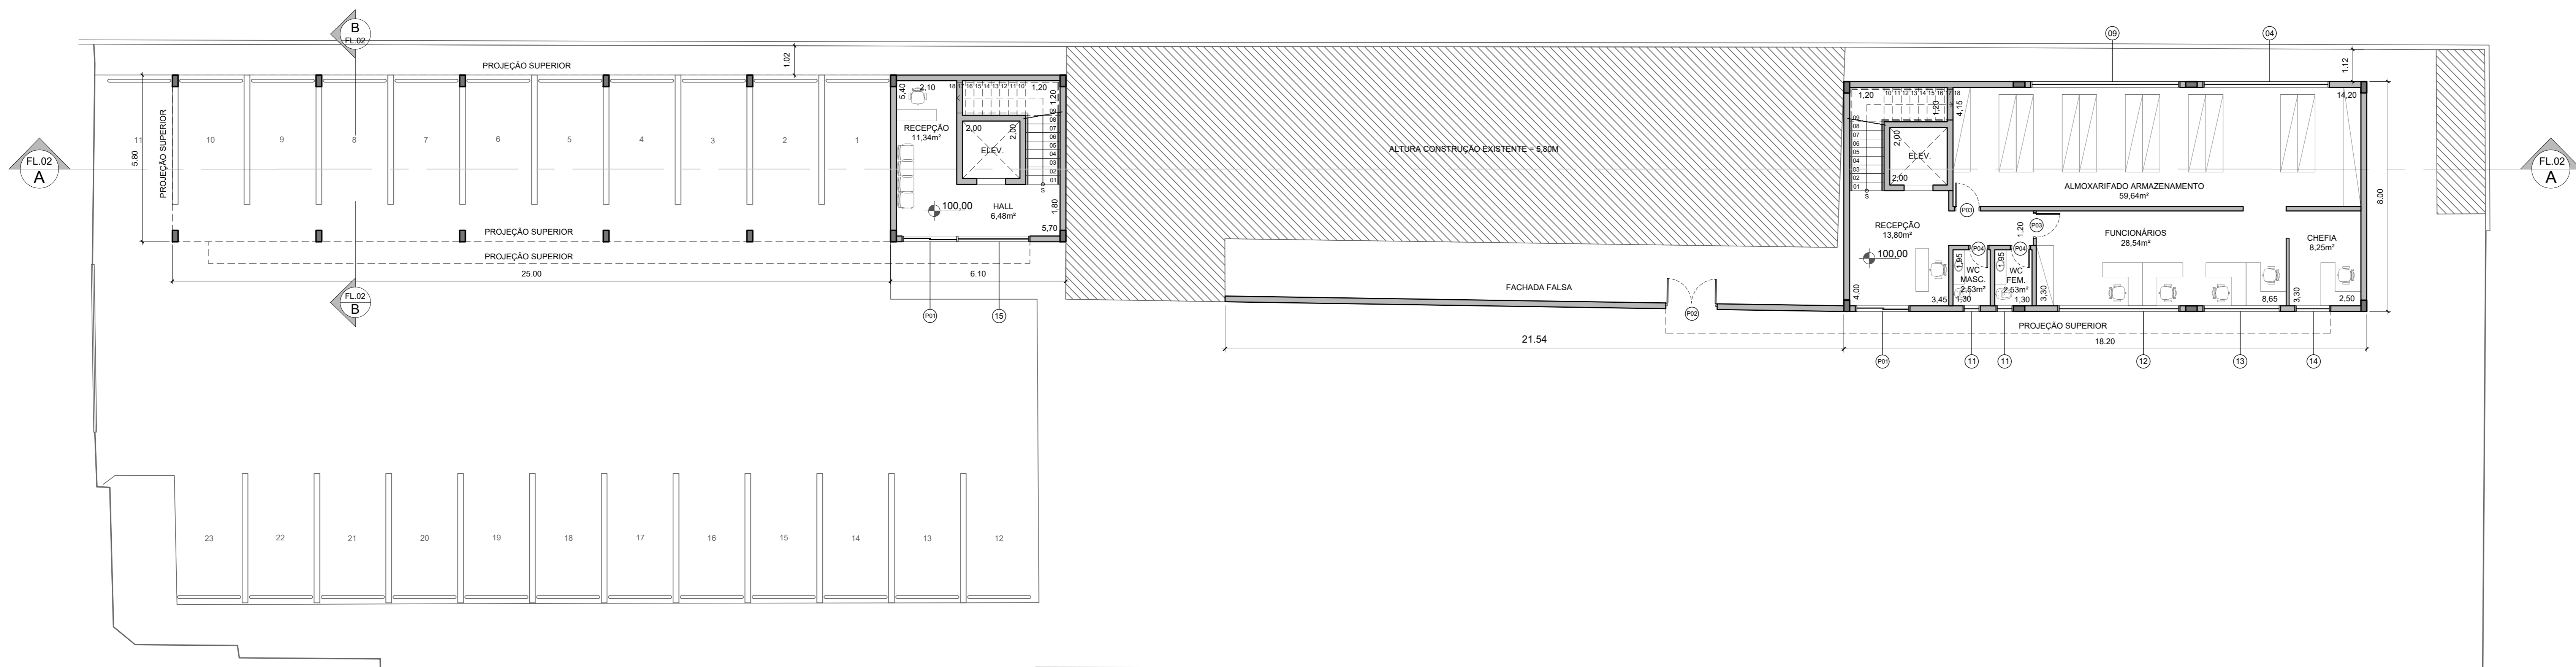


TÉRREO  
ESCALA 1:100

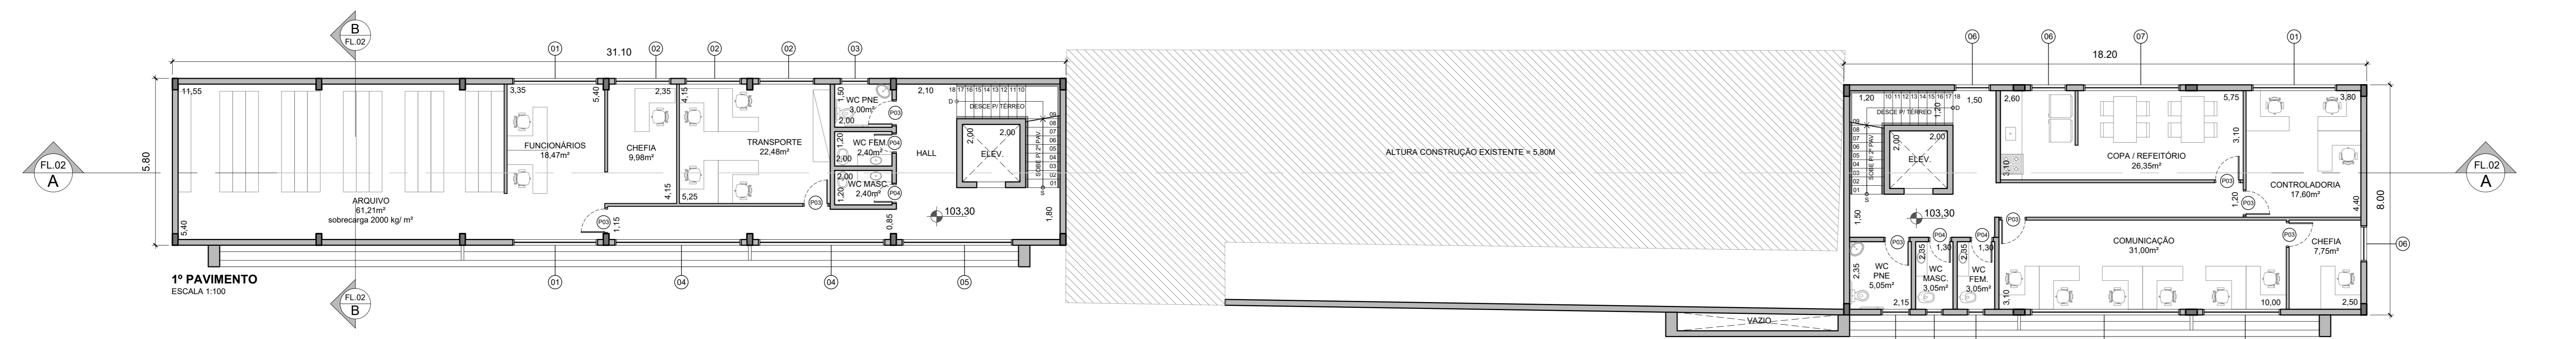

1º PAVIMENTO  
ESCALA 1:100

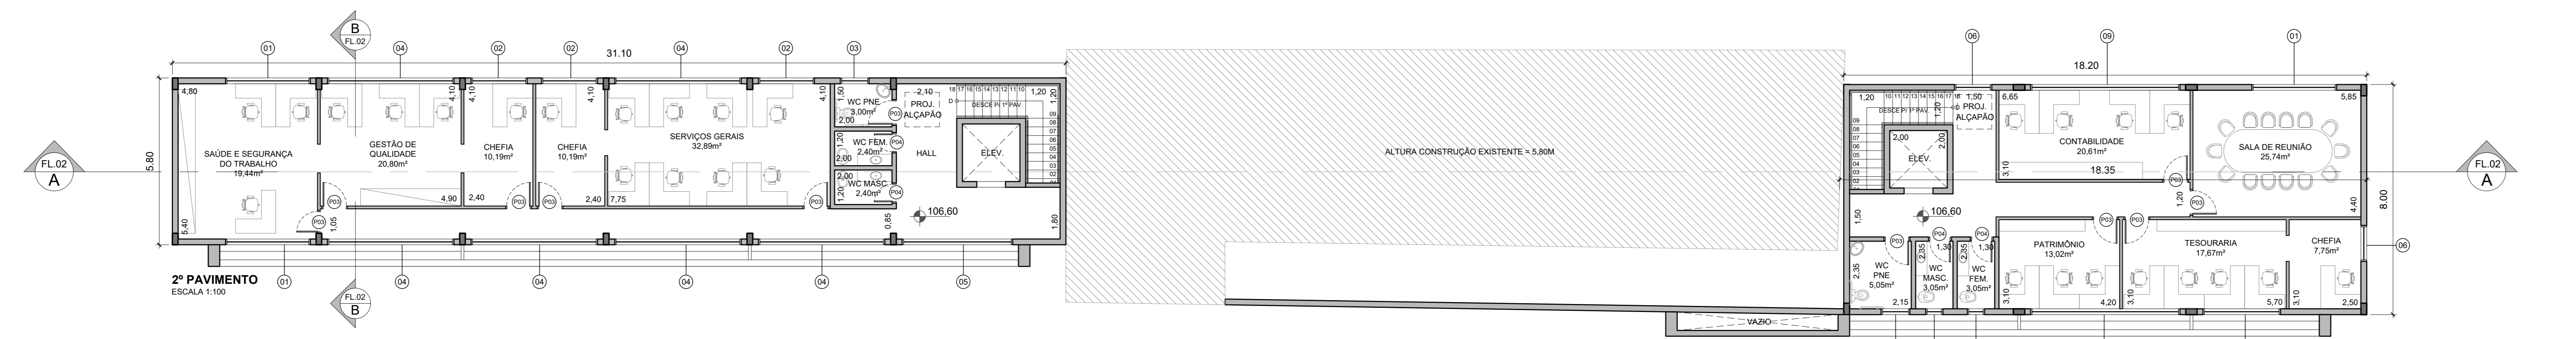

2º PAVIMENTO  
ESCALA 1:100

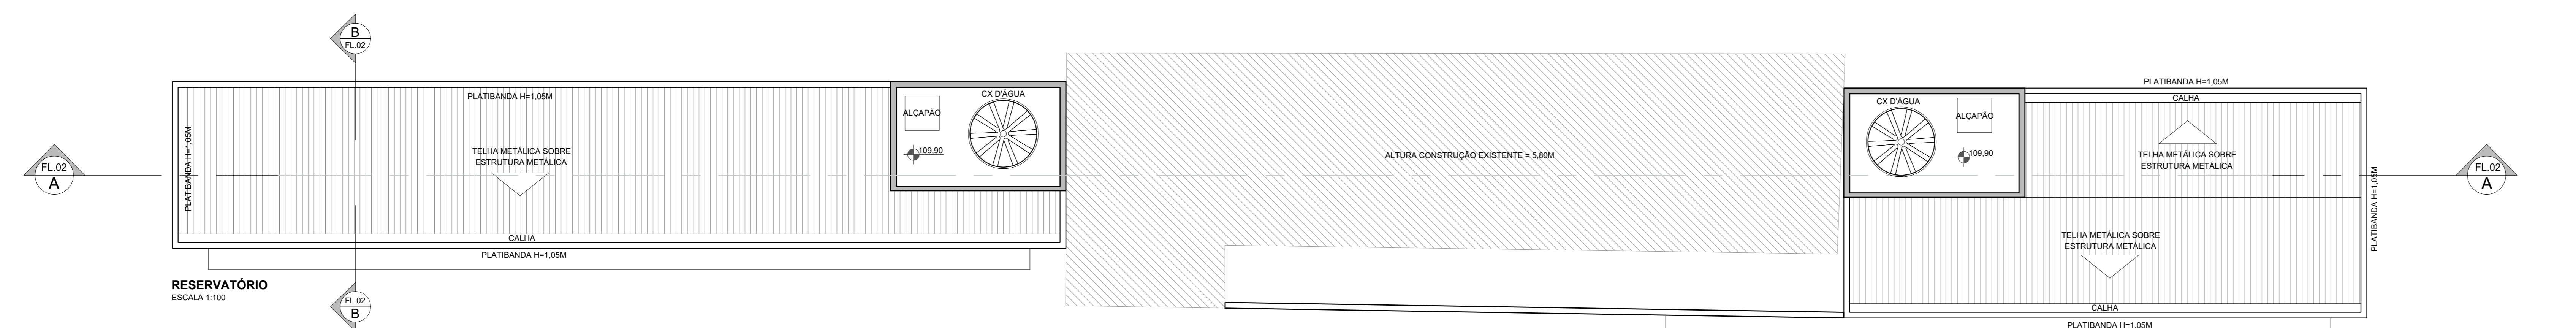

RESERVATÓRIO  
ESCALA 1:100

CAIXILHOS

CAIXILHO Nº	DIMENSÕES	PEITORIL	QUANTIDADE
01	2,95 x 1,40	1,10	06
02	1,95 x 1,40	1,10	06
03	1,00 x 1,00	1,50	04
04	4,40 x 1,40	1,10	09
05	3,85 x 1,40	1,10	02
06	1,25 x 1,40	1,10	05
07	3,35 x 1,40	1,10	01
08	0,50 x 1,00	1,50	04
09	5,20 x 1,40	1,10	04
10	2,70 x 1,40	1,10	02
11	0,60 x 2,30	0,50	02
12	4,25 x 2,30	0,50	01
13	2,70 x 2,30	0,50	01
14	1,25 x 2,30	0,50	01
15	2,50 x 2,80	-	01

PORTAS

PORTA Nº	DIMENSÃO	MATERIAL	QUANTIDADE
P01	1,90 x 2,80	ALUMÍNIO E VIDRO - 1 FL. DE CORRER, 1 FL. FIXA E 1 BANDEIRA FIXA	02
P02	1,70 x 2,80	ALUMÍNIO - 2 FLS. DE ABRIR E 1 BANDEIRA FIXA	01
P03	0,82 x 2,10	MADERA - 1 FL. DE ABRIR	21
P04	0,52 x 2,10	MADERA - 1 FL. DE ABRIR	10

TÍTULO  
CÂMARA MUNICIPAL

SUB-TÍTULO  
PLANTAS

LOCAL  
ALAMEDA WAGH SALLES NEMER COM AVENIDA CARLOS CAPROTTI E RUA RAUL MAKAOSSI HONDA