



DET. BANHEIRO  
ESC: 1 : 20

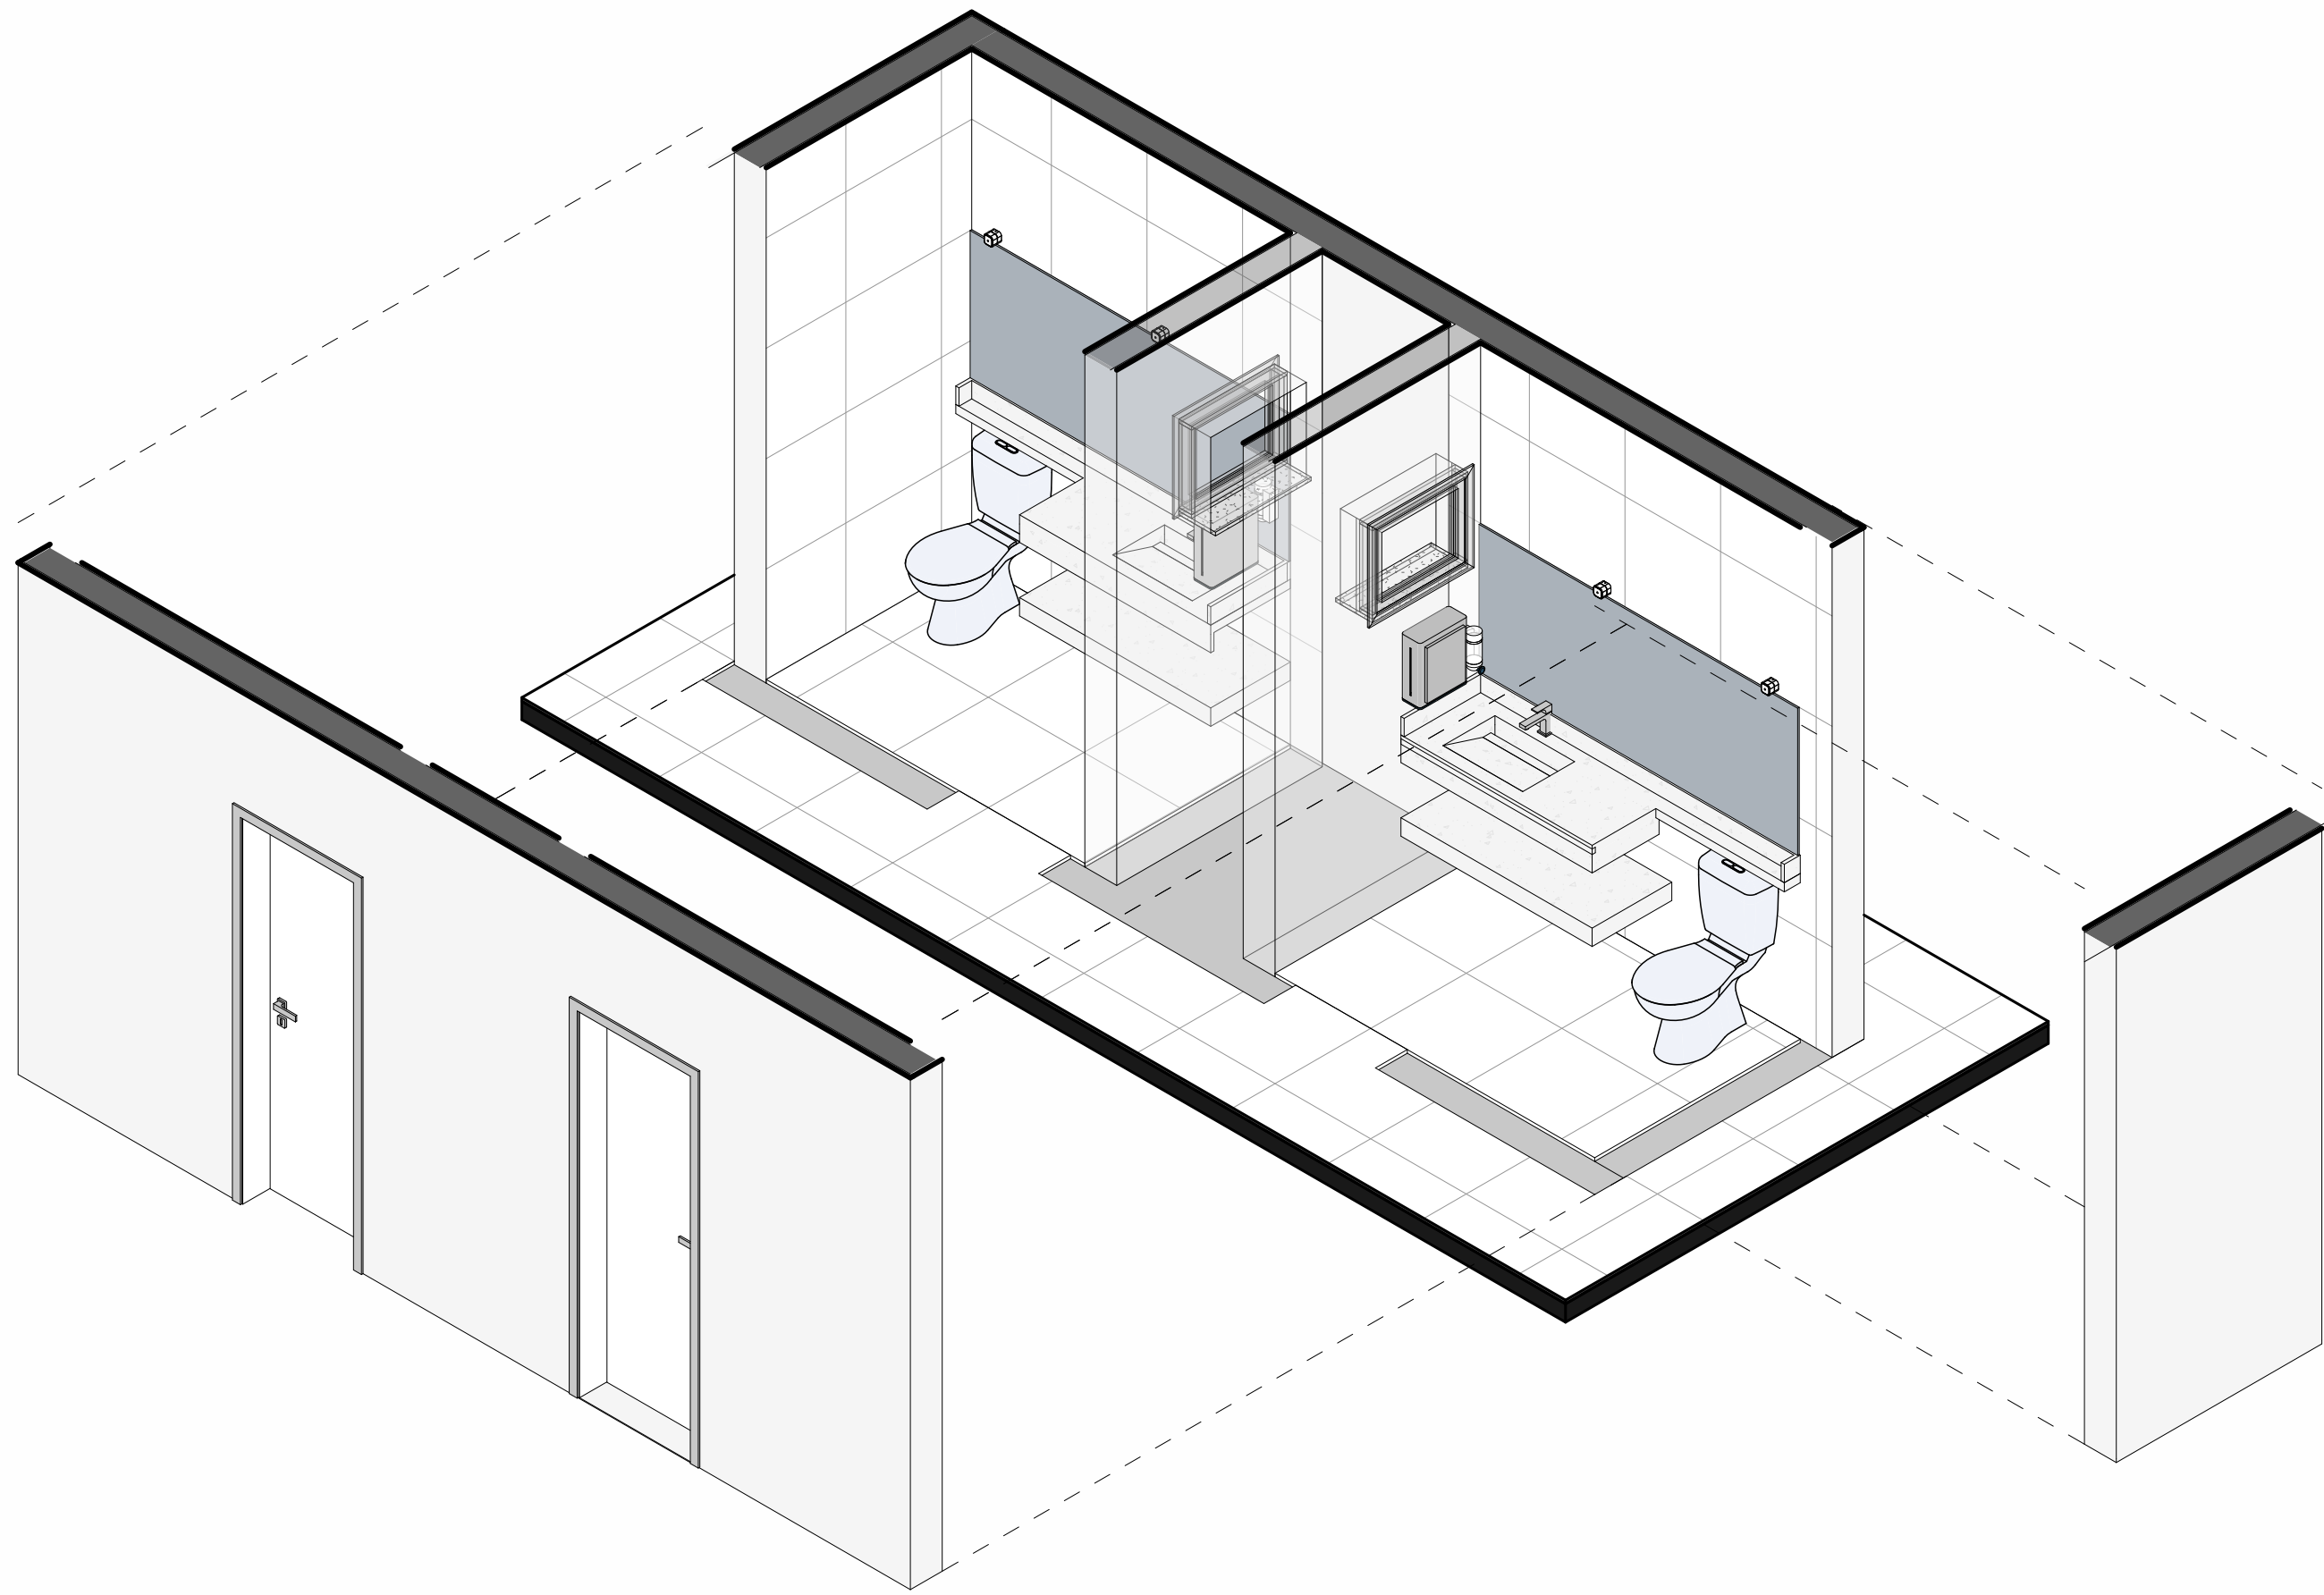

ISO-01  
ESC:

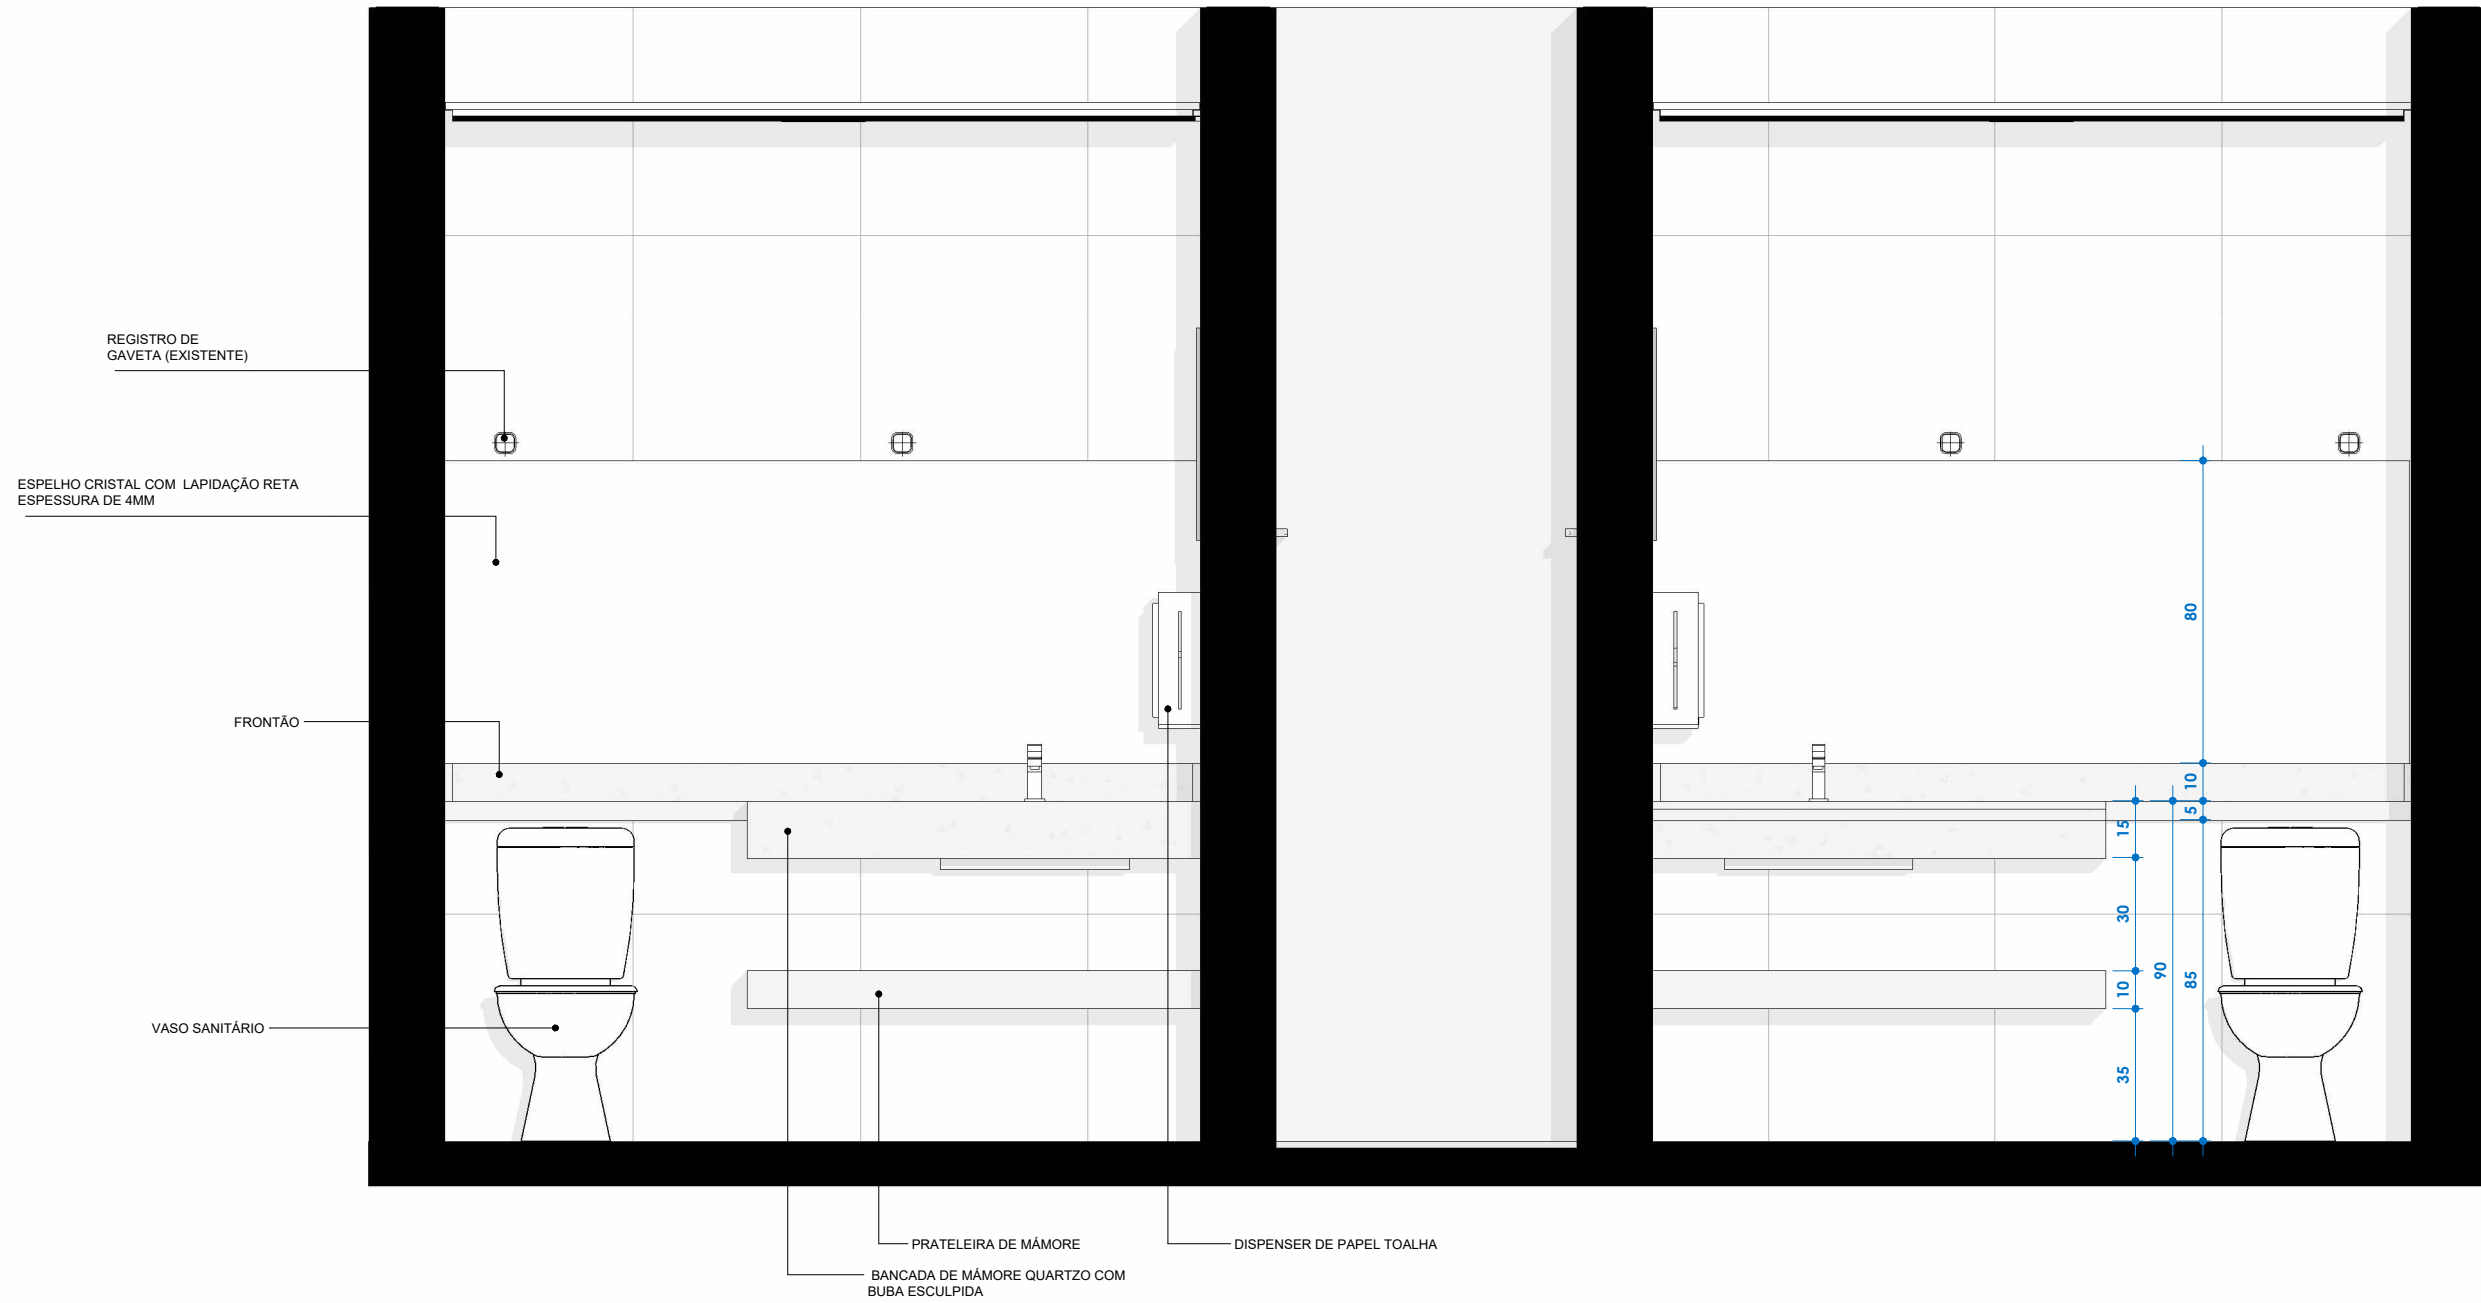

CORTE A  
ESC: 1 : 20



PROJETOS E ENGENHARIA LTDA  
Rua Rubi 101 - Jd. dos Camargos - Barueri - SP  
CNPJ 38.880.696/0001-40 CREA 038.07.24

CLIENTE: PREFEITURA MUNICIPAL DE BARUERI					FOLHA:	
PROJETO: CAMERA MUNICIPAL DE BARUERI ALAMEDA WAGH SALLES NEMER, 200 - CENTRO DE BARUERI / SP					FL-06	
ETAPA: PROJETO EXECUTIVO DE ARQUITETURA DETALHAMENTO BANHEIRO						
RESPONSÁVEL TÉCNICO: CINTIA HARUMI SICTO	CREA: 5061006491	ART: 2620252061089	DESENHO: MADY PAIVA	ASS:		
				ESCALA: 1 : 20	REVISÃO: 00	

REVISÃO: 00 DATA: NOV/25 DESCRIÇÃO: EMISSÃO INICIAL ARQ: PE-SAR-DET. REV.00-FL06-07