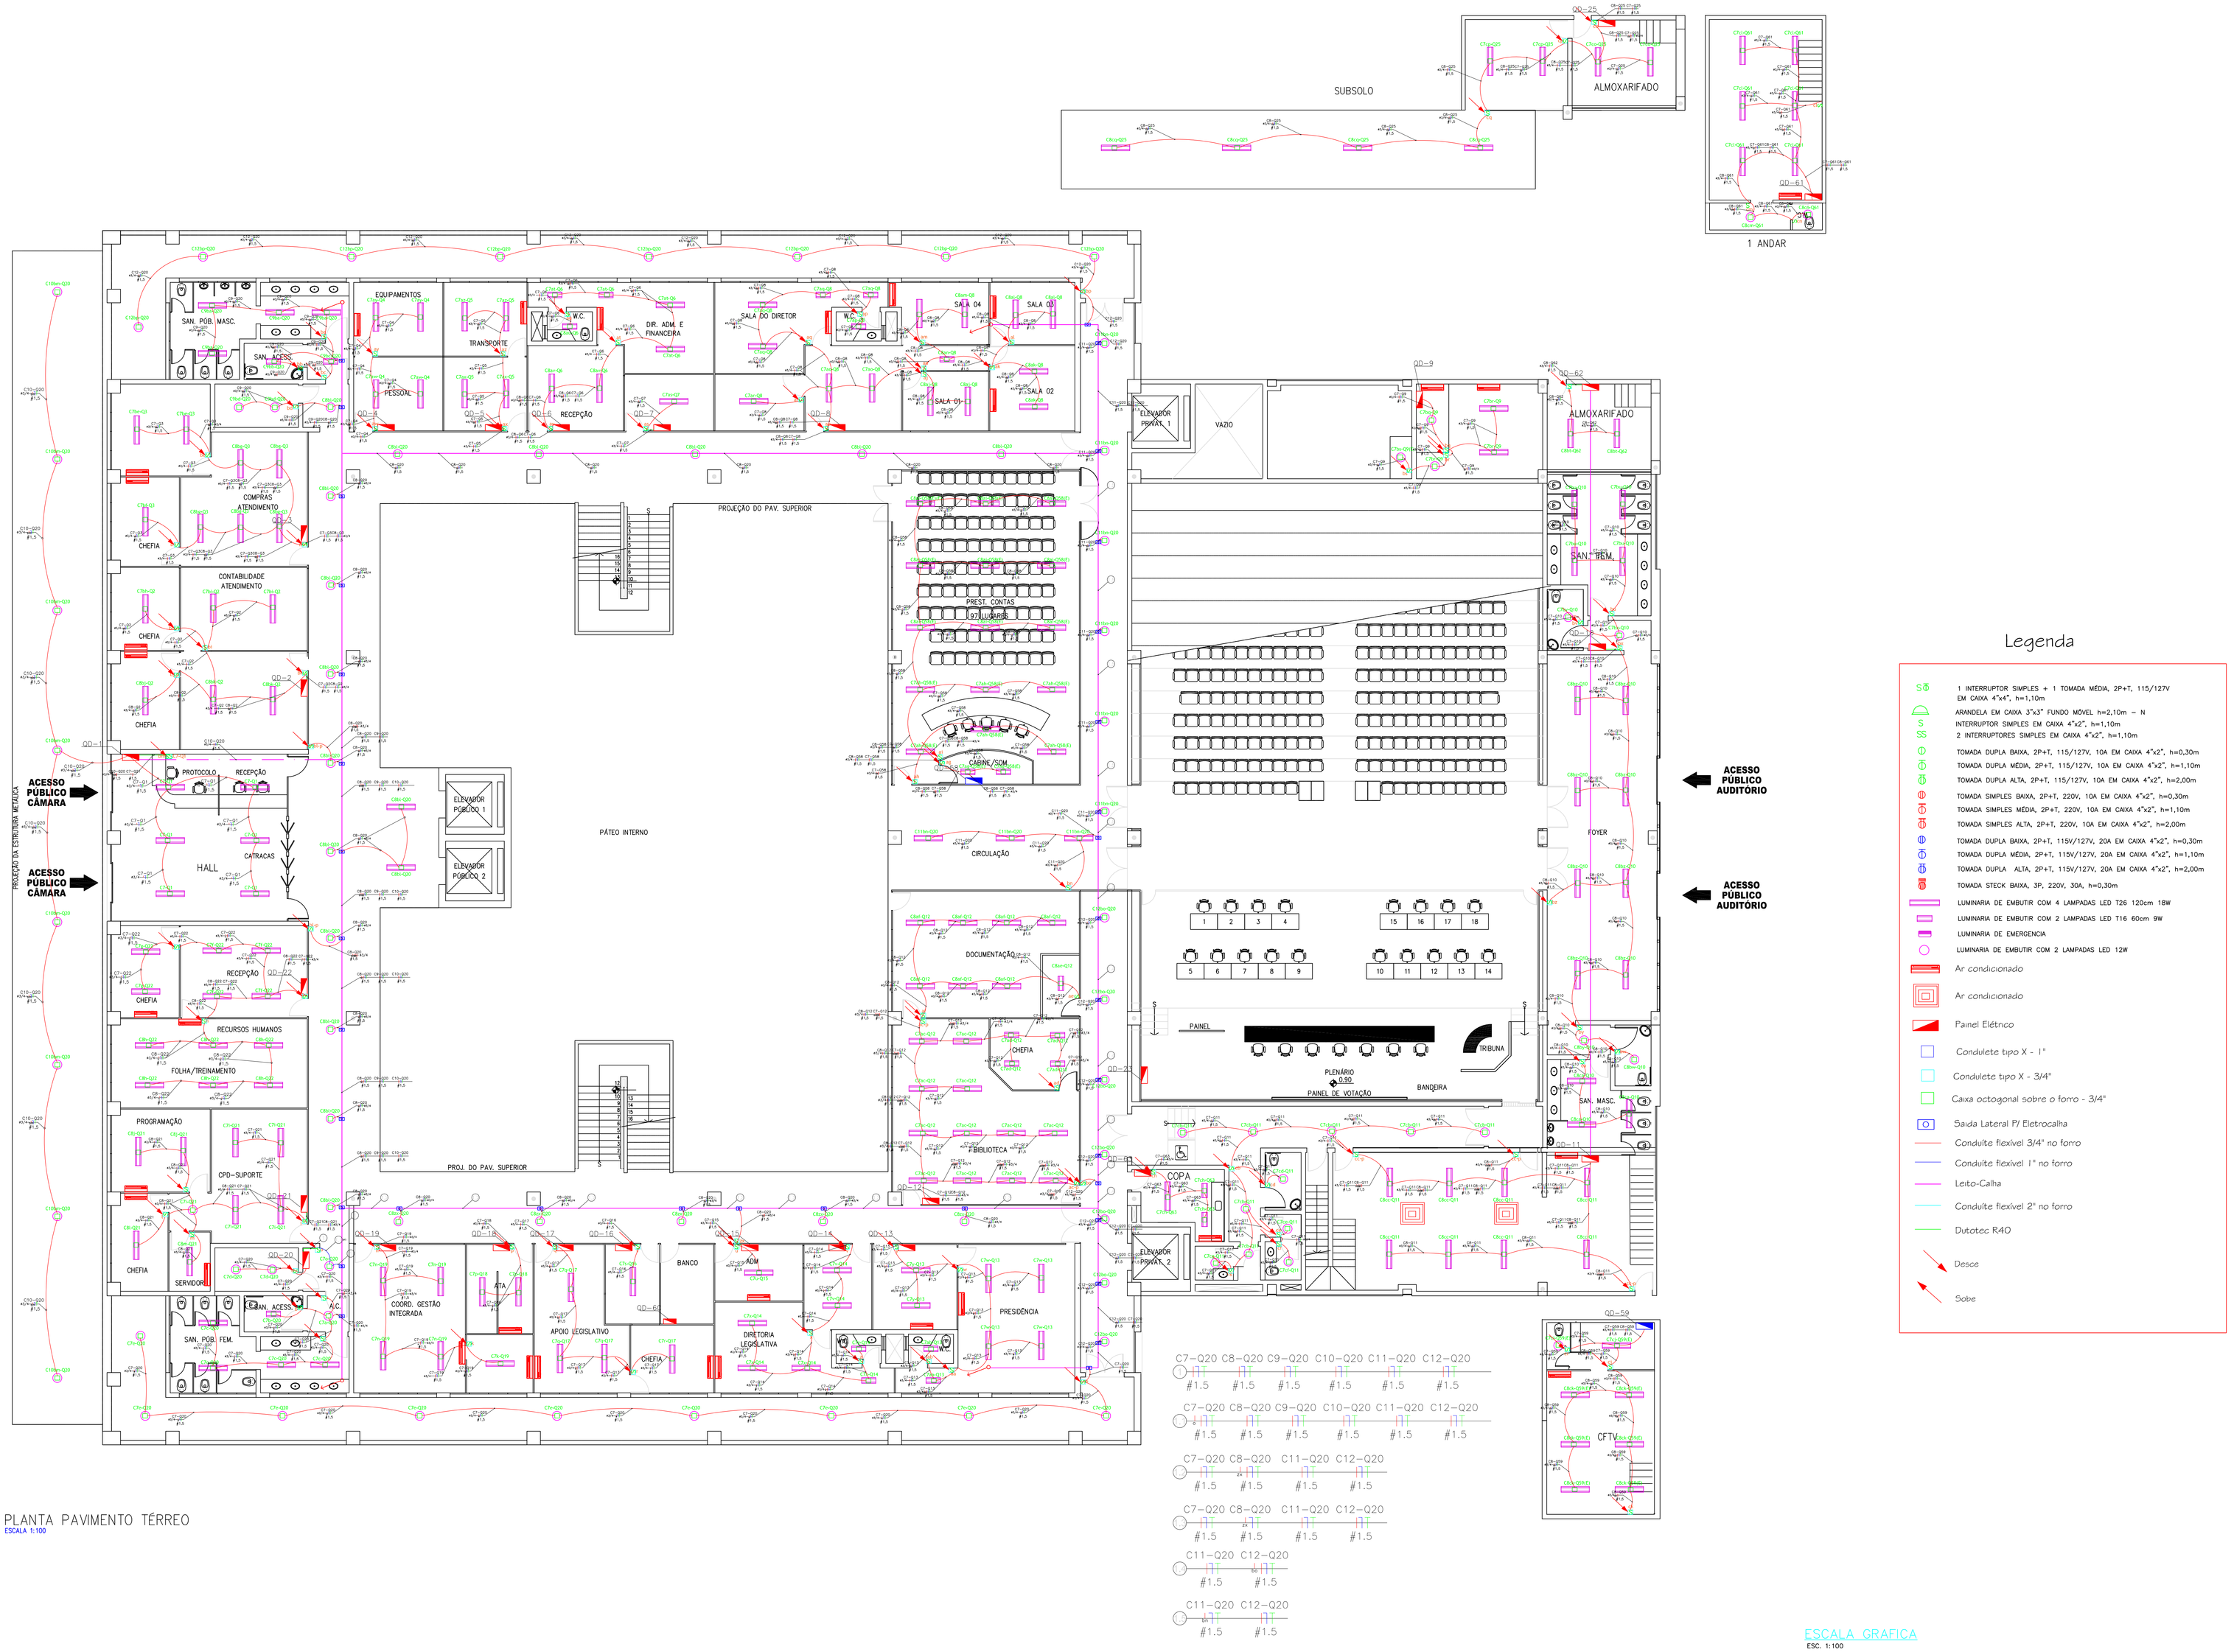

Legenda

- 1 INTERRUPTOR SIMPLES + 1 TOMADA MÉDIA, 2P+T, 115/127V EM CAIXA 4"x4", h=1,10m
- ARANDELA EM CAIXA 3"x3" FUNDO MÓVEL h=2,10m – N
- INTERRUPTOR SIMPLES EM CAIXA 4"x2", h=1,10m
- 2 INTERRUPTORES SIMPLES EM CAIXA 4"x2", h=1,10m
- TOMADA DUPLA BAIXA, 2P+T, 115/127V, 10A EM CAIXA 4"x2", h=0,30m
- TOMADA DUPLA MÉDIA, 2P+T, 115/127V, 10A EM CAIXA 4"x2", h=1,10m
- TOMADA DUPLA ALTA, 2P+T, 115/127V, 10A EM CAIXA 4"x2", h=2,00m
- TOMADAS SIMPLES BAIXA, 2P+T, 220V, 10A EM CAIXA 4"x2", h=0,30m
- TOMADAS SIMPLES MÉDIA, 2P+T, 220V, 10A EM CAIXA 4"x2", h=1,10m
- TOMADAS SIMPLES ALTA, 2P+T, 220V, 10A EM CAIXA 4"x2", h=2,00m
- TOMADA DUPLA BAIXA, 2P+T, 115V/127V, 20A EM CAIXA 4"x2", h=0,30m
- TOMADA DUPLA MÉDIA, 2P+T, 115V/127V, 20A EM CAIXA 4"x2", h=1,10m
- TOMADA DUPLA ALTA, 2P+T, 115V/127V, 20A EM CAIXA 4"x2", h=2,00m
- TOMADA STECK BAIXA, 3P, 220V, 30A, h=0,30m
- LUMINARIA DE EMBUTIR COM 4 LAMPADAS LED T26 120cm 18W
- LUMINARIA DE EMBUTIR COM 2 LAMPADAS LED T16 60cm 9W
- LUMINARIA DE EMERGENCIA
- LUMINARIA DE EMBUTIR COM 2 LAMPADAS LED 12W
- Ar condicionado
- Ar condicionado
- Painel Elétrico
- Condulete tipo X - 1"
- Condulete tipo X - 3/4"
- Caixa octagonal sobre o forro - 3/4"
- Saída Lateral P/ Eletrocalha
- Conduite flexível 3/4" no forro
- Conduite flexível 1" no forro
- Leito-Calha
- Conduite flexível 2" no forro
- Dutotec R40
- Desce
- Sobe

C7-Q20 C8-Q20 C9-Q20 C10-Q20 C11-Q20 C12-Q20 #1.5 #1.5 #1.5 #1.5 #1.5 #1.5

C7-Q20 C8-Q20 C9-Q20 C10-Q20 C11-Q20 C12-Q20 #1.5 #1.5 #1.5 #1.5 #1.5 #1.5

C7-Q20 C8-Q20 C11-Q20 C12-Q20 #1.5 #1.5 #1.5 #1.5

C7-Q20 C8-Q20 C11-Q20 C12-Q20 #1.5 #1.5 #1.5 #1.5

C11-Q20 C12-Q20 #1.5 #1.5

C11-Q20 C12-Q20 #1.5 #1.5

PLANTA PAVIMENTO TÉRREO

ESCALA 1:100

ESCALA GRAFICA

ESC. 1:100

0 5 10 20 25 50m.

DIREITOS AUTORAIS RESERVADOS

REVISÃO	DATA	TITULO
1	12/09	POSIÇÃO E AJUSTE NA SALA DO GQBT

DESENHO DE REFERENCIA

N.	DATA	DES.	VER.	APR.

REVISOES

	N.	DATA	DES.	VER.	APR.
REV. GERAL – EMISSÃO PARA CONSTRUÇÃO	02		WB	JP	MP
RECOMPOSTO PREDIO 200 ORIGINAL	01		WB	JP	MP
EMISSÃO CONTRATUAL	00		HM	JP	MP
REV. GERAL – EMISSÃO PARA COTAÇÃO DE EDITAL PREDIAL	00		WB	JP	MP
EMISSÃO PARA COTAÇÃO DE EDITAL UTILIDADES	0C		HM	JP	MP
EMISSÃO PARA COTAÇÃO DE EDITAL PREDIAL	0B		HM	JP	MP
EMISSÃO PARA COTAÇÃO	0A		WB	JP	MP

REVISOES

NOTAS:

www.mnconsultoria.com.br - email: mn@mnconsultoria.com.br - tel 11-4551-5897

SUBSTITUI/SUBSTITUIDO	ESCALA
	1:500
CLIENTE	
COORDENADOR: NELSON	01.09.19
ARQ./ENG.: Anderson	01.09.19
PROJETISTA: Anderson	01.09.19
DESENHISTA: Moises	01.09.19
APROVACOES	DATA

Câmara Municipal de Barueri

MN CONSULTORIA

SAO PAULO

Projetos Elétricos

CLIENTE: CAMARA MUNICIPAL DE BARUERI — O.N.

TITULO: PROJETO ELETRICA - DISTRIBUIÇÃO DA ILUMINAÇÃO TERREO

ARQUIVO CAD Nº. N. — REV. VV_ELE_TERREO — 01

DESENHO CLIENTE N. — REV.

DESENHO Nº. N. — REV.

05/11