



| LEGENDA | |
|---------|------------------------------------|
| | A CONSERVAR |
| | DEMOLIÇÃO VASO SANITÁRIO E BANCADA |
| | DEMOLIÇÃO DE PISO E AZULEJO |
| | DEMOLIÇÃO FORRO |

| TABELA DE RETIRADAS | |
|------------------------------|--|
| AMBIENTE | ITEM |
| DESCRIÇÃO | |
| DIR. ADM E FINANCEIRA W.C | PISO, AZULEJO, FORRO, LUMINÁRIA, JANELA DE VENTILAÇÃO PERMANENTE, BANCADA, TORNEIRA, ARMÁRIO, ESPELHO, VASO SANITÁRIO, PORTA COM BATENTE |
| SALA DIRETOR W.C | PISO, AZULEJO, FORRO, LUMINÁRIA, JANELA DE VENTILAÇÃO PERMANENTE, BANCADA, TORNEIRA, ARMÁRIO, ESPELHO, VASO SANITÁRIO, PORTA COM BATENTE |
| DIR. LEGISLATIVA W.C | PISO, AZULEJO, FORRO, LUMINÁRIA, JANELA DE VENTILAÇÃO PERMANENTE, BANCADA, TORNEIRA, ARMÁRIO, ESPELHO, VASO SANITÁRIO, PORTA COM BATENTE |
| PRESIDÊNCIA W.C | PISO, AZULEJO, FORRO, LUMINÁRIA, JANELA DE VENTILAÇÃO PERMANENTE, BANCADA, TORNEIRA, ARMÁRIO, ESPELHO, VASO SANITÁRIO, PORTA COM BATENTE |

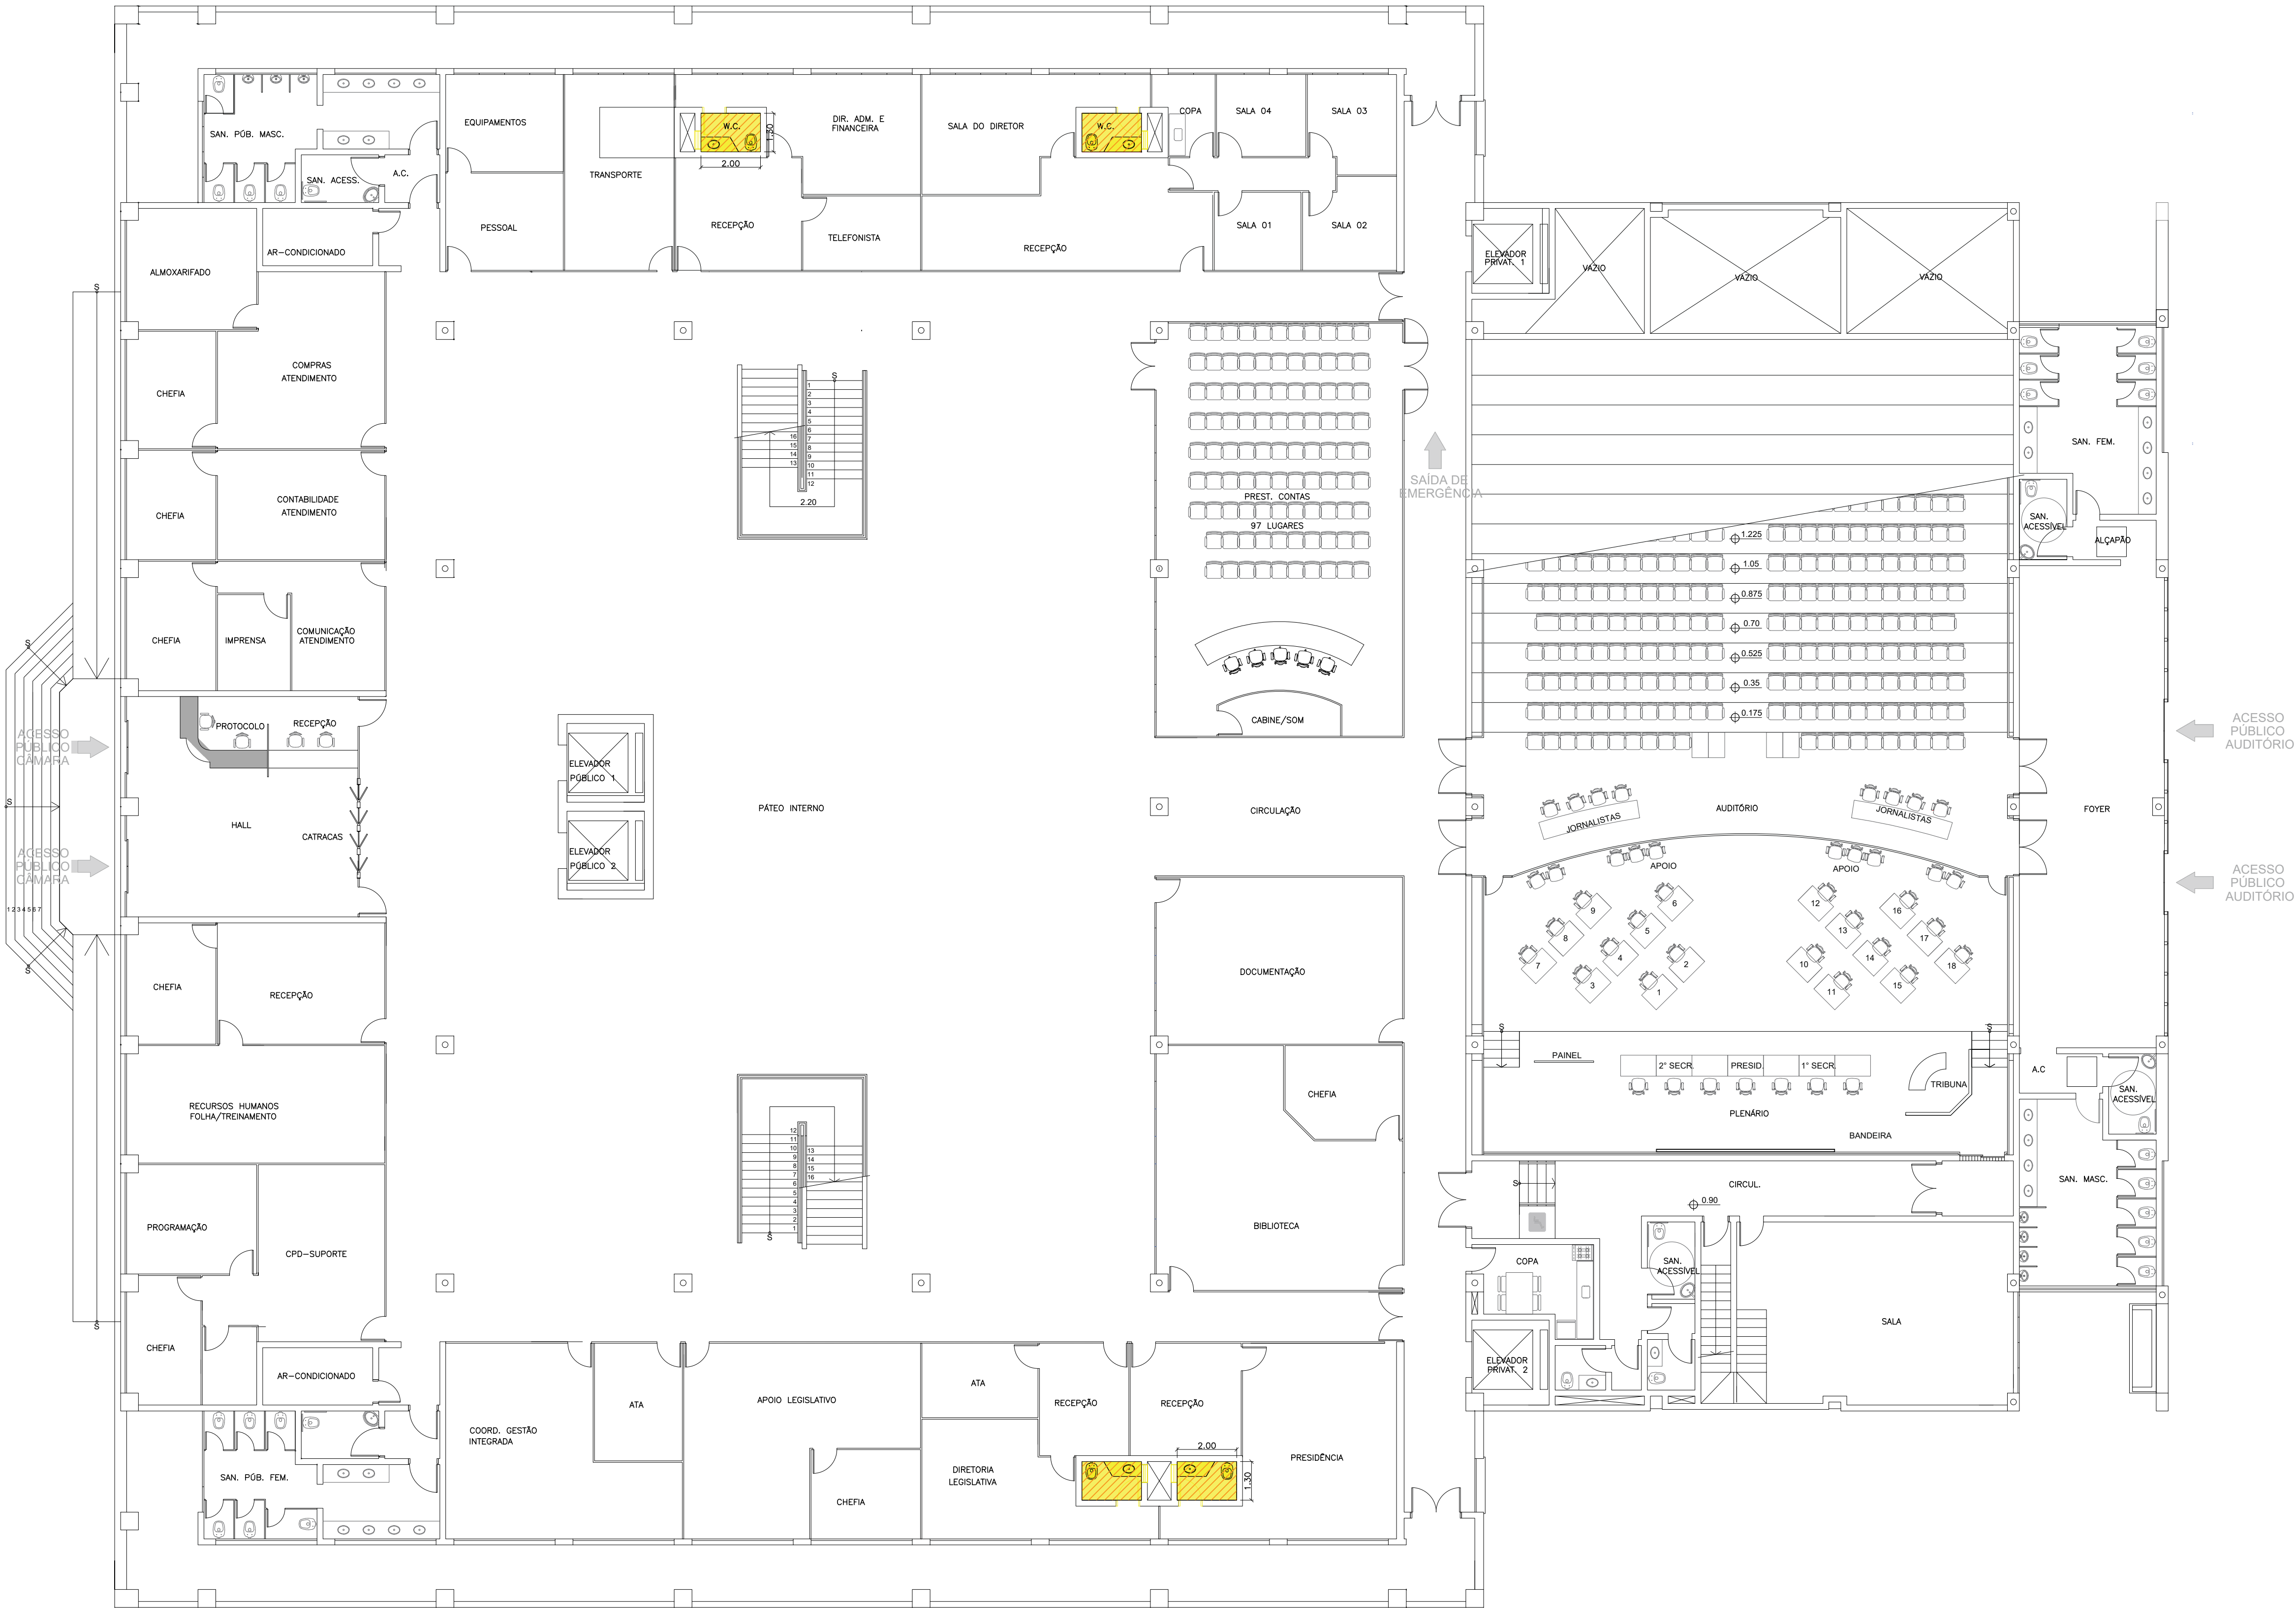

TÉRREO
esc 1:125



PROJETOS E ENGENHARIA LTDA
Rua Rulí 101 - Jd. dos Camargos - Barueri - SP
CNPJ 38.880.494/0001-60 CREA 038.07.24

CLIENTE:
PREFEITURA MUNICIPAL DE BARUERI

PROJETO:
CÂMARA MUNICIPAL DE BARUERI
ALAMEDA WAGH SALLES NEMER, 200 - CENTRO DE BARUERI / SP

ETAPA:
PROJETO EXECUTIVO DE ARQUITETURA
PROJETO REFORMA BANHEIROS - DEMOLIÇÃO

RESPONSÁVEL TÉCNICO:
CINTIA HARUMI SICTO

CREA:
5061006491

ART:
2620252061089

DESENHO:
MADY FAIVA

ASS:

FOLHA:
FL-01

ESCALA:
1:125

REVISÃO:
00

| REVISÃO | DATA | DESCRIÇÃO | ARQ |
|---------|--------|-----------------|-----------------------------------|
| 00 | NOV/25 | EMISSÃO INICIAL | FE-BAR-CAM - RQ-PLA-REV00-FL01_07 |